



TOLVEIZUM
LEEWARDEN

WONINGEN

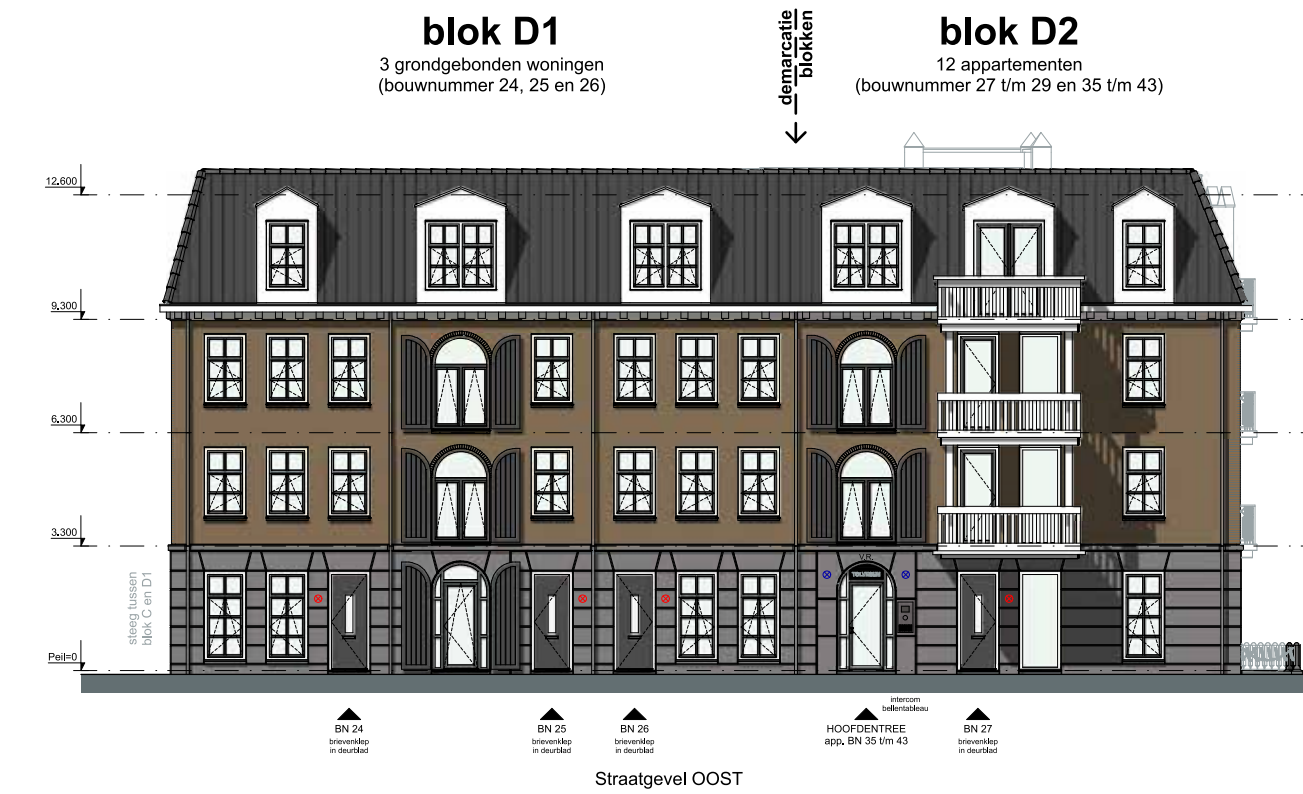

- RENVOOI GEVELAANZICHTEN**
- N.O. noodoverstort vlg. opgave constructeur
 - positie gevelarmatuur t.p.v. algemene toegang appartementen (basis)
 - positie vlg. technische omschrijving, zwart
 - positie optioneel gevelarmatuur straatzijde
 - positie vlg. technische omschrijving, zwart
 - positie optioneel gevelarmatuur binnengebied
 - positie vlg. technische omschrijving, zwart
 - positie gevelarmatuur algemene verdeling
 - positie vlg. technische omschrijving, zwart
 - positie buitenvoeler Lubo, warmtepomp, grijs

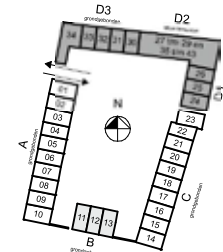

J.J. Jorritsma



werk: Nieuwbouw Tolvesum Middelsee
opdrachtgever: Jorritsma
werknummer: 1250

datum: 24.09.2022
gewijzigd: 23.09.2024
schaal: 1:500

Medn: VK-431

onderwerp: Blok D1, D2 en D3, straatgevels

Baue Tuinstra
Doeke van Wieren

Bourboomweg 26
9102 HL Burdaard

T 0519 241550
F 0519 241559

E info@TWA-architecten.nl
W www.TWA-architecten.nl

Renvooi elektra

Plaatsing wandcontacten en schakelmateriaal in principe op 1050+ boven afgewerkte vloer. wandcontacten in slaap-, hobby en woonkamer en keuken m.u.v. plaats keukenopstelling op 300+. T.p.v. keukenopstelling 1200+ en achter mogelijke plaats koelkast op 100+, tenzij anders aangegeven. thermostaat en mechanische ventilatie bediening 1500+. CAI, TEL, DATA en LL 300+. wandlichtpunten buiten op 2000+. installatie dozen in bouwmuur 300mm verspringend aanbrengen.

- ♂ Schakelaar, 1-polig
- ∩ Schakelaar, serie-
- ⚡ Schakelaar, wissel-
- ⊕ Centraaldoos met lichtpunt
- Armatuur op wand aan buitenzijde
- Y Contactdoos 1-voudig met beschermingscontact
- Y Contactdoos 2-voudig met beschermingscontact
- Y Contactdoos 2-voudig met beschermingscontact in 2 inbouwdozen
- Y Contactdoos, perilex
- Y Aansluitpunt 1 fase, nul en beschermingscontact
- Y Aansluitpunt 1 fase, nul en beschermingscontact, geschakeld
- ↑ Buitenvoeler, bedraad
- ↑ Thermostaatleiding, bedraad
- ↑ Aansluitpunt niet bedraad
- ⚡ Centraal aardpunt
- Ⓜ Melder, rook, optisch
- Ⓜ Signaalgong
- Ⓜ Beldrukker
- VW Wandcontactdoos t.b.v. vaatwasser
- KK Wandcontactdoos t.b.v. koelkast
- WK Wandcontactdoos t.b.v. wasemkap
- WD Wandcontactdoos t.b.v. wasdroger
- WM Wandcontactdoos t.b.v. wasmachine
- ER Wandcontactdoos t.b.v. elektrische radiator
- VV Wandcontactdoos t.b.v. vloerverwarming verdeler
- WTW Wandcontactdoos t.b.v. WTW unit
- CO2 Aansluitpunt t.b.v. CO2 sensor
- WP Aansluitpunt t.b.v. binnenunit warmtepomp
- WP2 Aansluitpunt t.b.v. buitenunit warmtepomp

- mv Luchtrooster - Ventiel - Standaard - Luchtbehandeling toevoer, rooster
- mv Luchtrooster - Ventiel - Standaard - Luchtbehandeling, retour, rooster
- mv Vloerverwarmingsverdeler

Afk.	Omschrijving	Verm.
CO²	CO² melder	0
ER	elektrische radiator	700
K	Koken	7400
KK	Koelkast	200
PV	PV-panelen	800
VB	Vrijstaande berging	250
VV	Vloerverwarming	100
VW	Vaatwasser	2500
WD	Wasdroger	2500
WK	Wasemkap	50
WM	Wasmachine	3000
WP	Warmtepomp	3500
WP2	Warmtepomp buitenunit	3500

J.J. Jorritsma



werk: Nieuwbouw Tolvesum Middelsee
opdrachtgever: Jorritsma
werknummer: 1250

datum: 23.12.2022
gewijzigd: 23.09.2024
schaal: 1:50

bladnr.: VK-700




onderwerp: Renvooi verkooptekeningen

Baue Tuinstra
Doeke van Wieren

Bourboomweg 26
9112 HL Burdaard

T 0519 241550
F 0519 241559

E info@TWA-architecten.nl
W www.TWA-architecten.nl

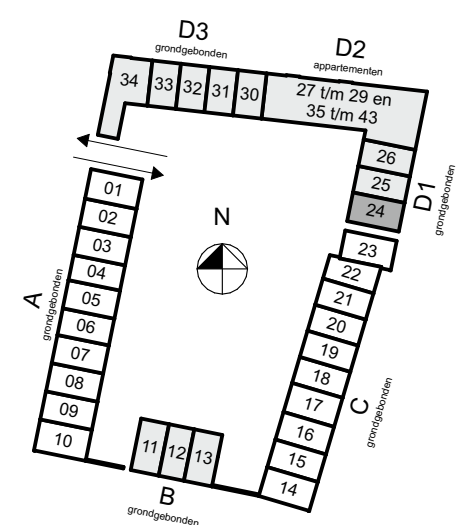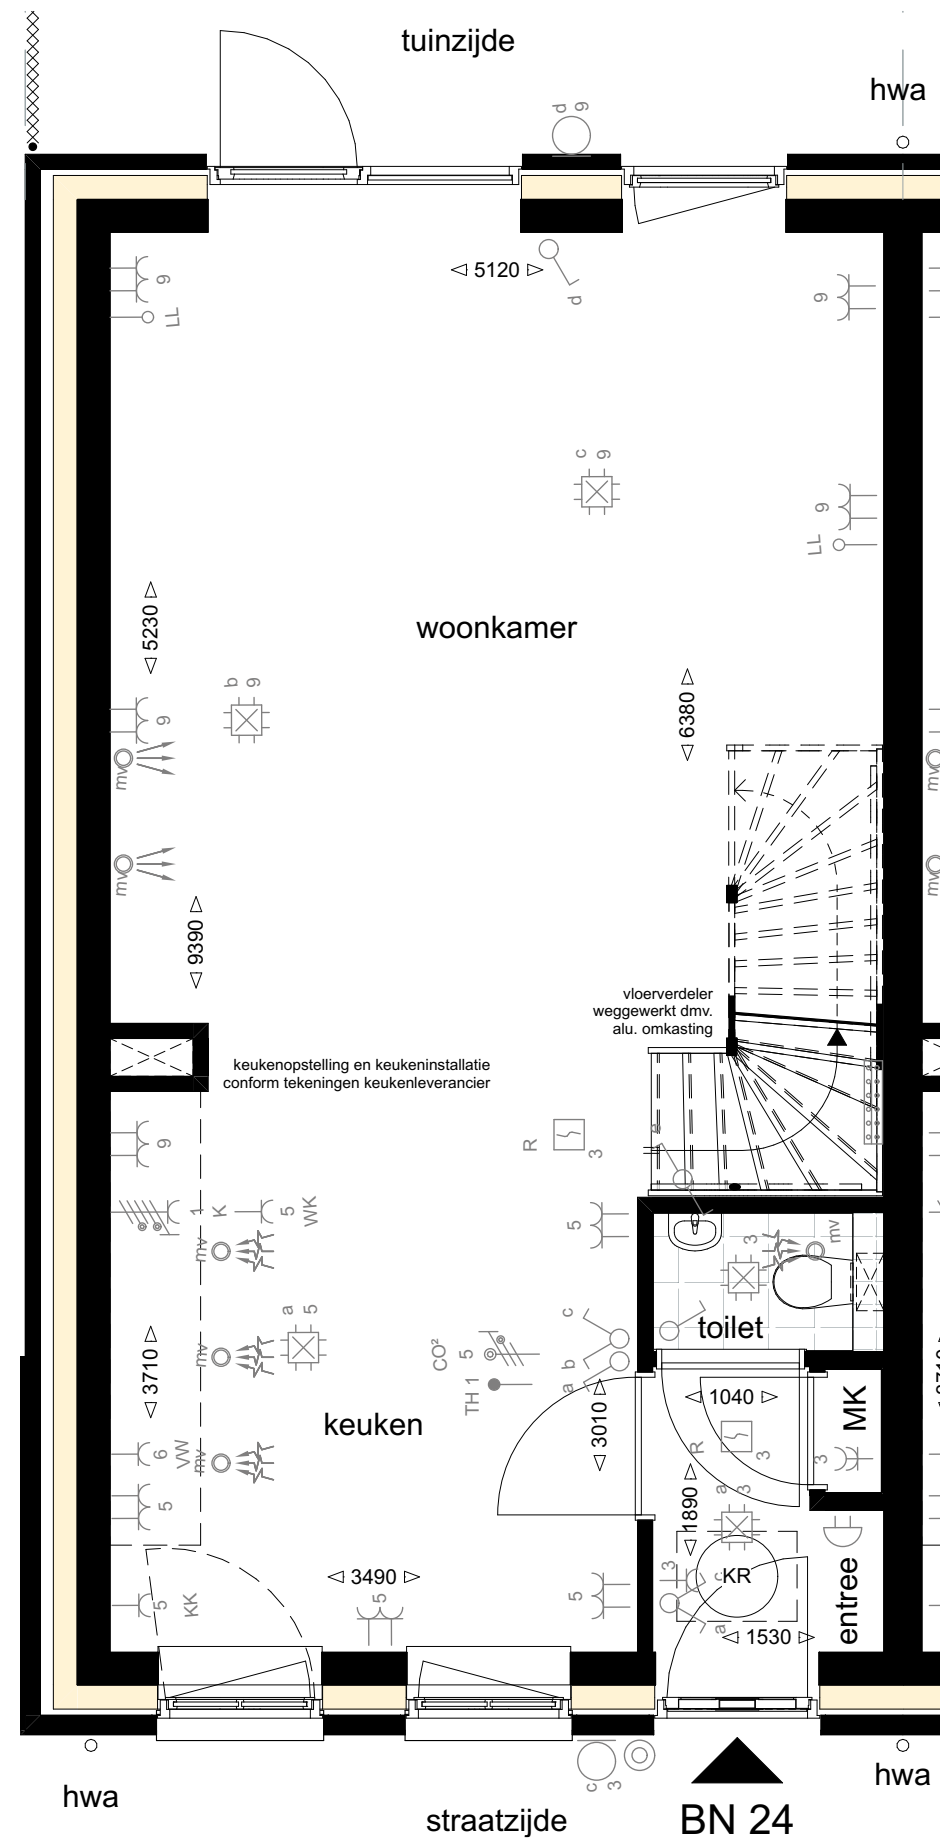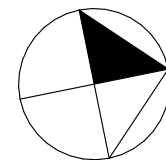

J.J. Jorritsma



werk Nieuwbouw Tolvesum Middelsee
opdrachtgever Jorritsma
werknummer 1250

datum 26.09.2022
gewijzigd 23.09.2024
schaal 1:50

bladnr.
VK-116




onderwerp
Begane grond
Bouwnummer 24

Bauke Tuinstra
Doeke van Wieren

Bourboomweg 26
6112 HL Burdaard

T 0519 241550
F 0519 241559

E info@TWA-architecten.nl
W www.TWA-architecten.nl

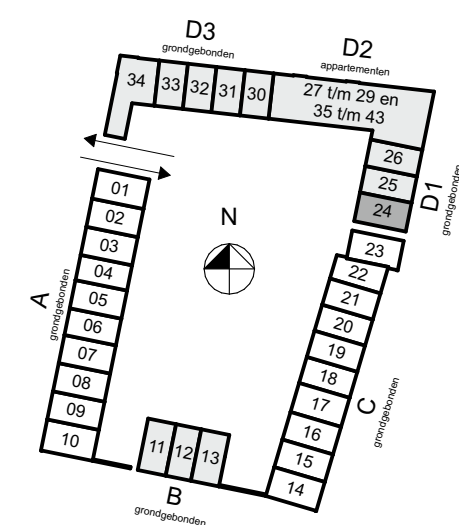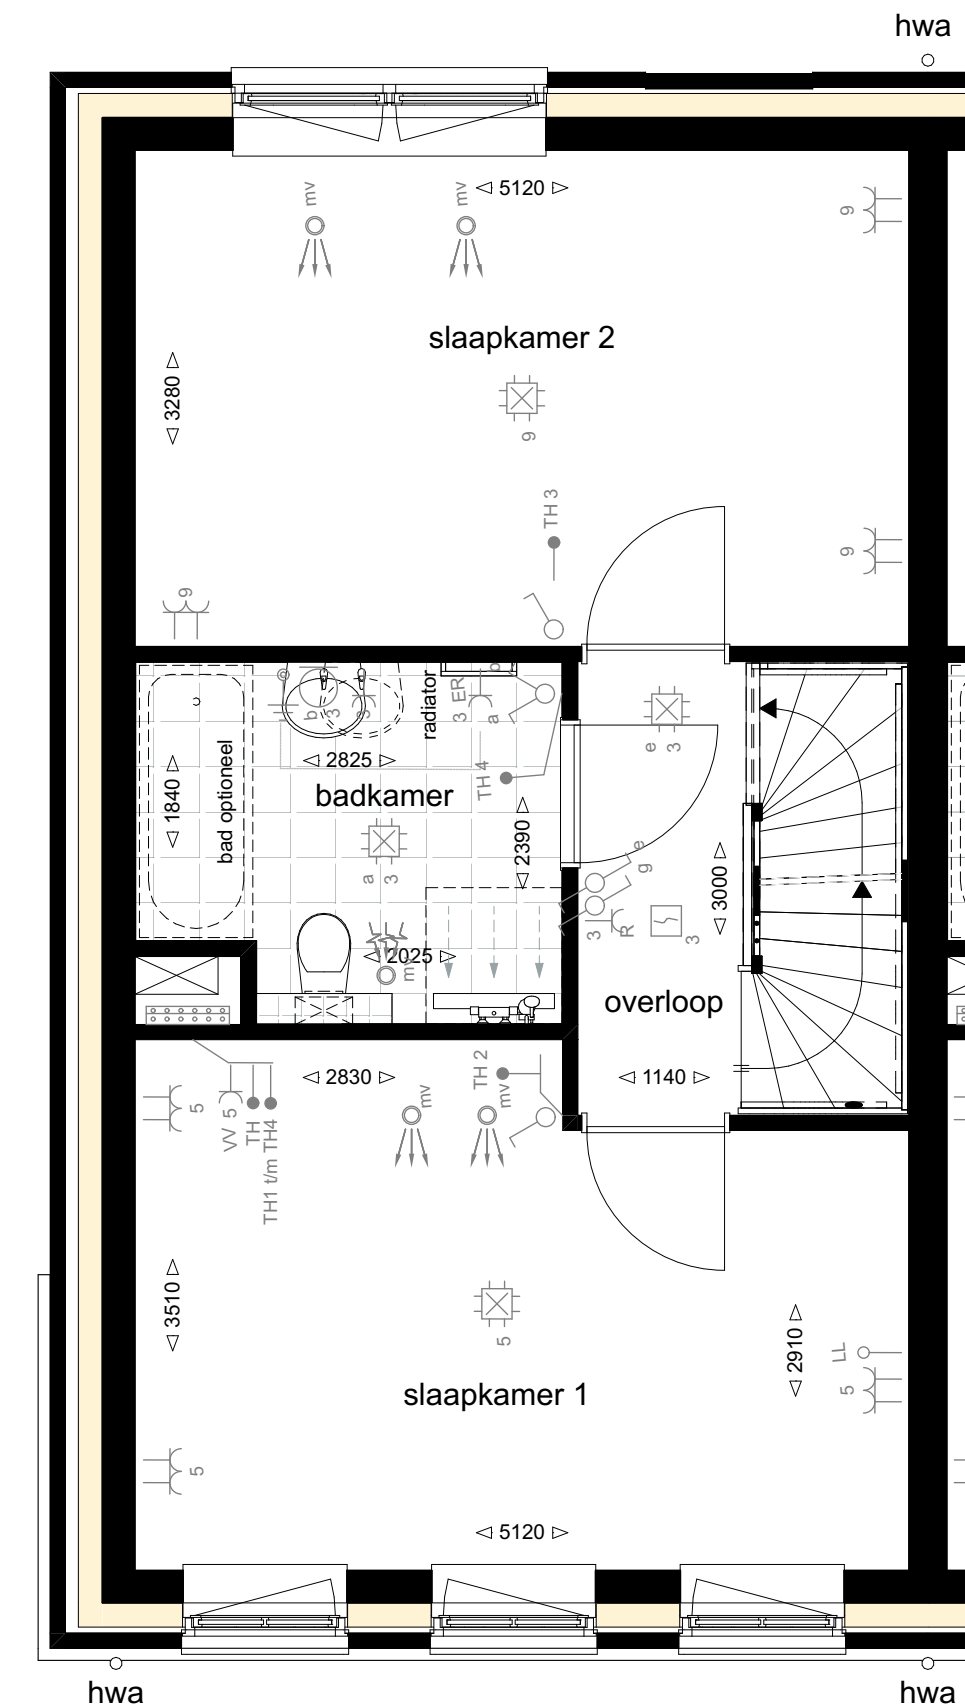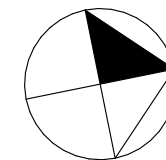

J.J. Jorritsma



werk Nieuwbouw Tolvesum Middelsee
opdrachtgever Jorritsma
werknummer 1250

datum 26.09.2022
gewijzigd 23.09.2024
schaal 1:50

bladnr.
VK-117




onderwerp
Eerste verdieping
Bouwnummer 24

Bauke Tuinstra
Doeke van Wieren

Bourboomweg 26
6112 HL Burdaard

T 0519 241550
F 0519 241559

E info@TWA-architecten.nl
W www.TWA-architecten.nl

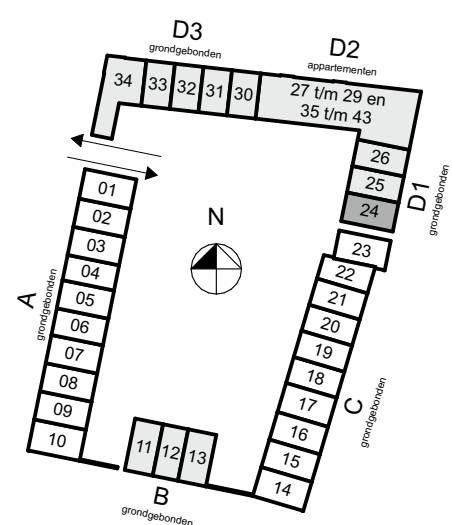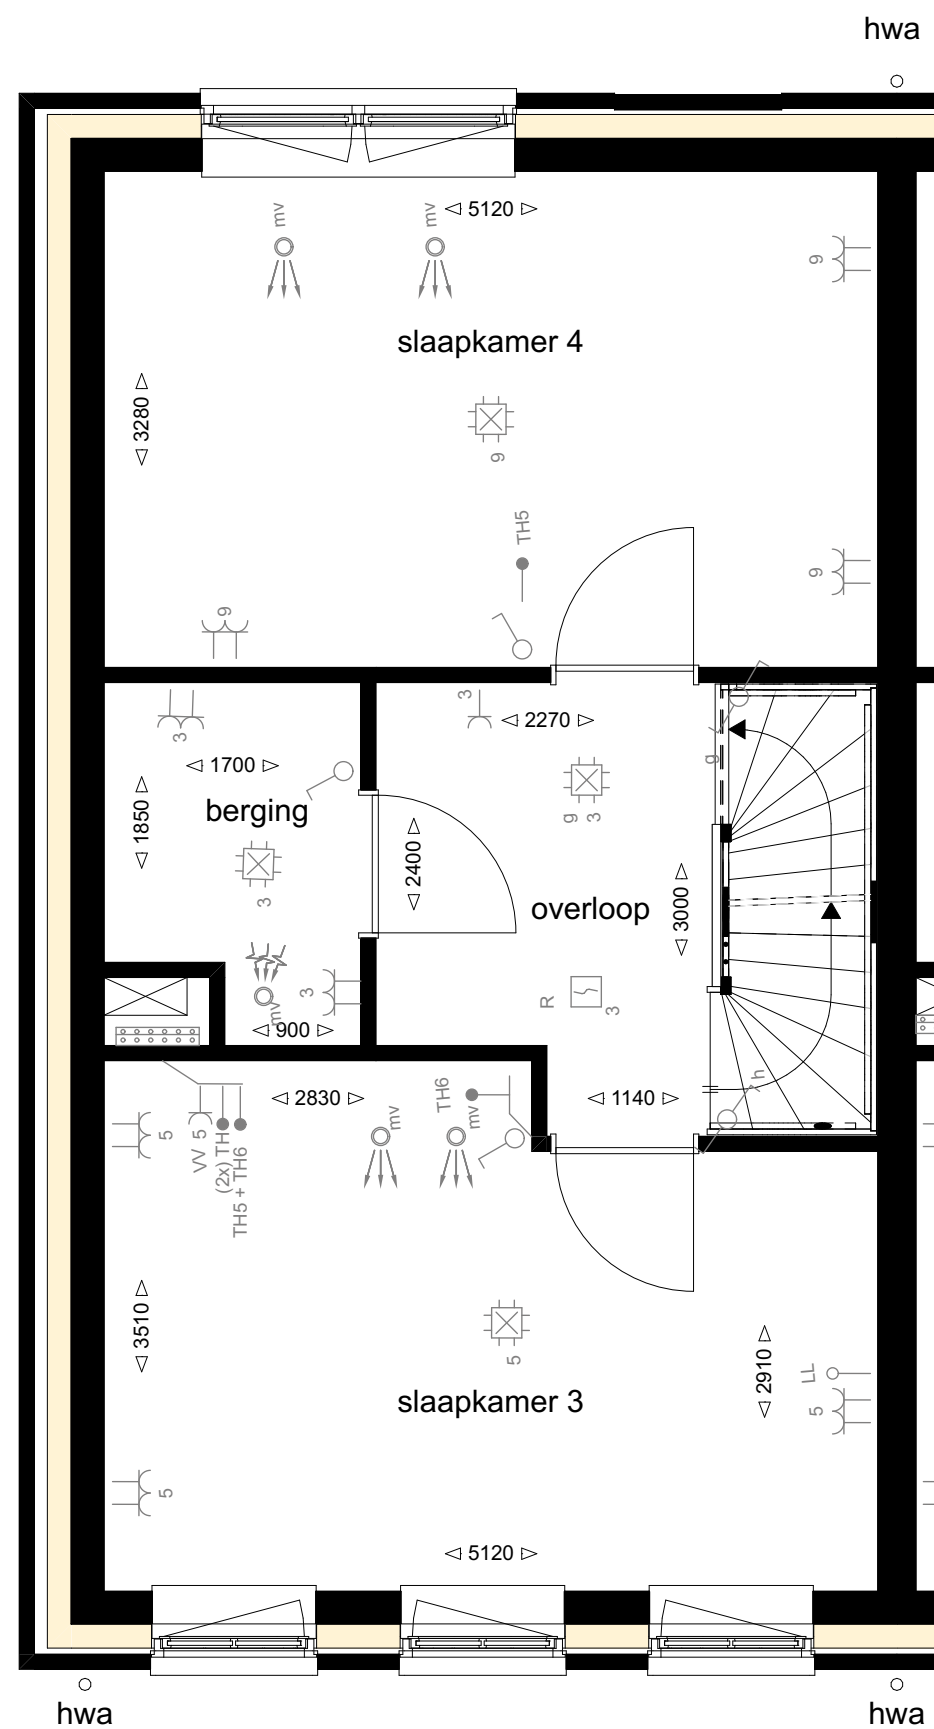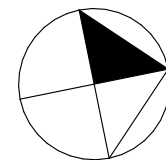

J.J. Jorritsma



werk **Nieuwbouw Tolvesum Middelsee**
opdrachtgever **Jorritsma**
werknummer **1250**

datum **26.09.2022**
gewijzigd **23.09.2024**
schaal **1:50**

bladnr.
VK-118




onderwerp
Tweede verdieping
Bouwnummer 24

Bauke Tuinstra
Doeke van Wieren

Bourboomweg 26
6112 HL Burdaard

T 0519 241550
F 0519 241559

E info@TWA-architecten.nl
W www.TWA-architecten.nl

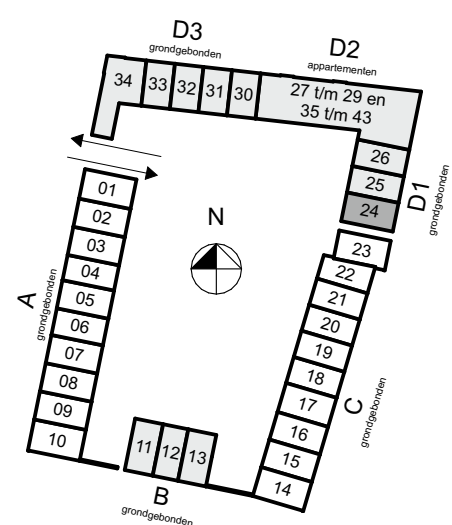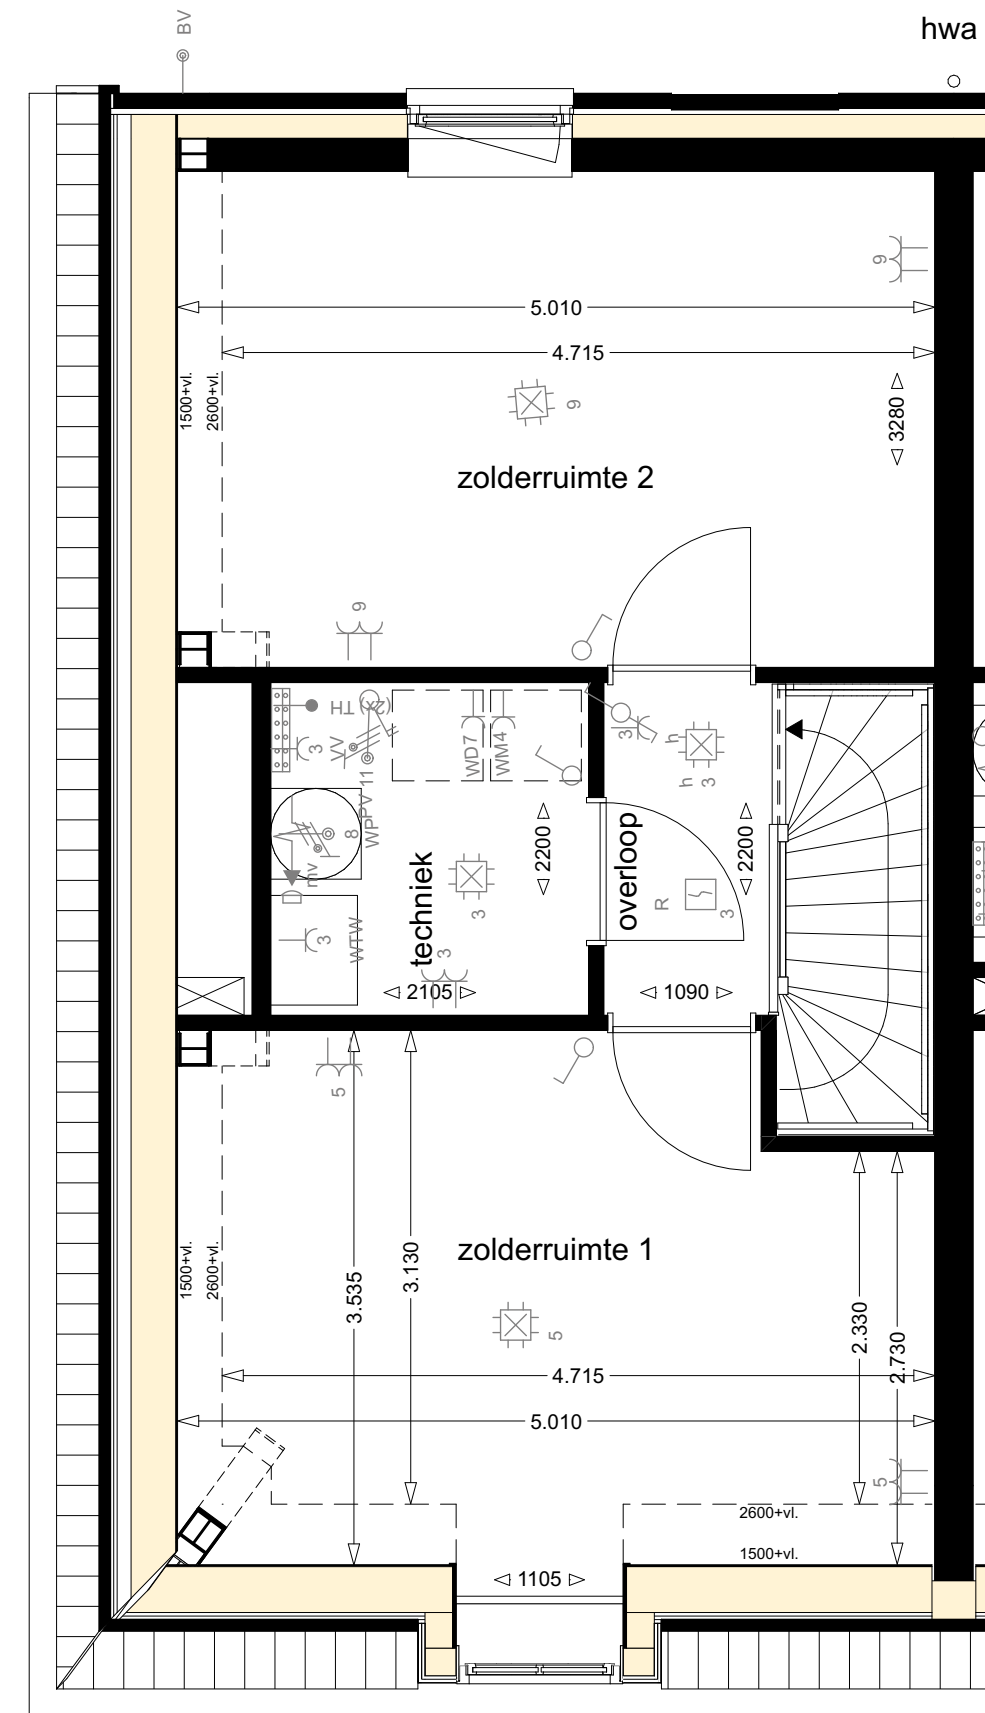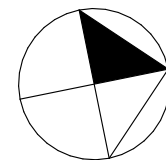

J.J. Jorritsma



werk **Nieuwbouw Tolvesum Middelsee**
opdrachtgever **Jorritsma**
werknummer **1250**

datum **26.09.2022**
gewijzigd **23.09.2024**
schaal **1:50**

bladnr.
VK-119




onderwerp
Derde verdieping
Bouwnummer 24

Bauke Tuinstra
Doeke van Wieren

Bourboomweg 26
6112 HL Burdaard

T 0519 241550
F 0519 241559

E info@TWA-architecten.nl
W www.TWA-architecten.nl

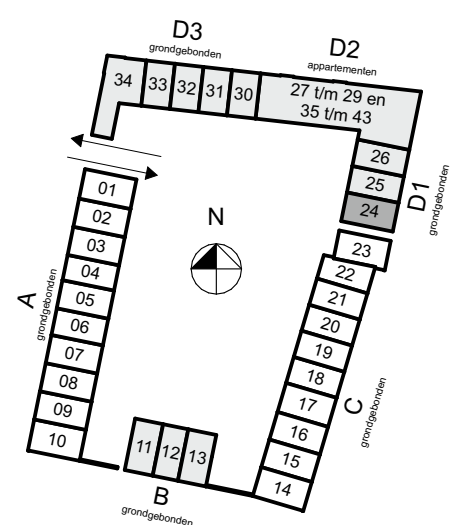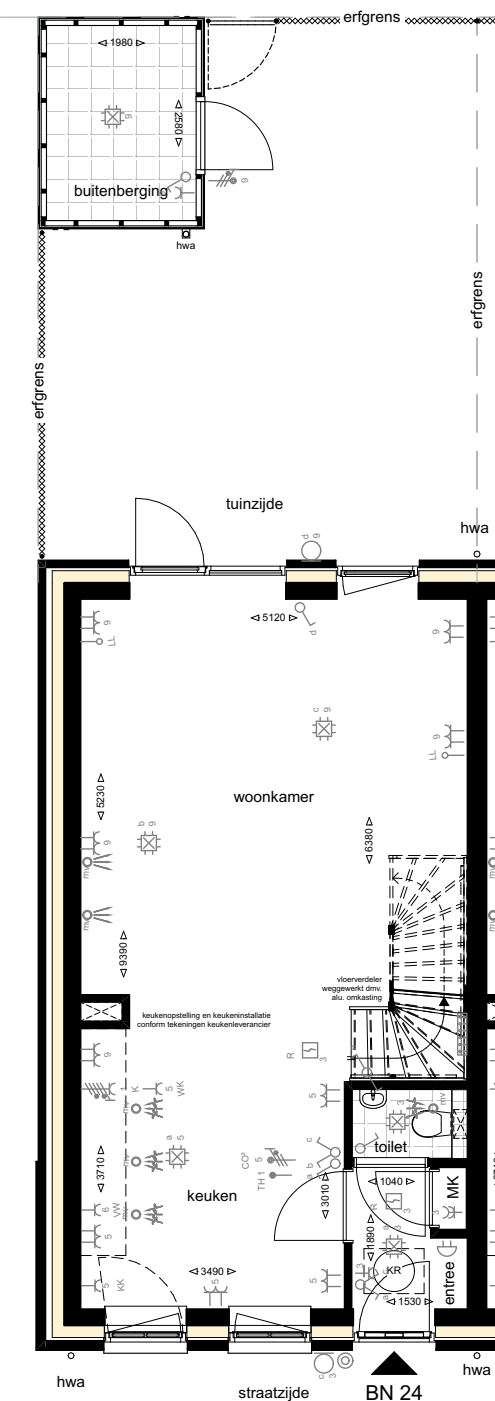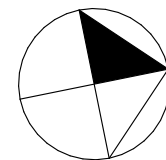

J.J. Jorritsma



werk Nieuwbouw Tolvesum Middelsee
opdrachtgever Jorritsma
werknummer 1250

datum 26.09.2022
gewijzigd 23.09.2024
schaal 1:100

bladnr.
VK-120




onderwerp
**Overzicht
Bouwnummer 24**

Bauke Tuinstra
Doeke van Wieren

Bourboomweg 26
9112 HL Burdaard

T 0519 241550
F 0519 241559

E info@TWA-architecten.nl
W www.TWA-architecten.nl

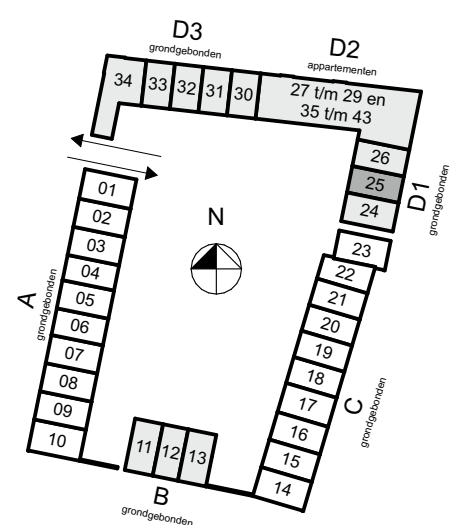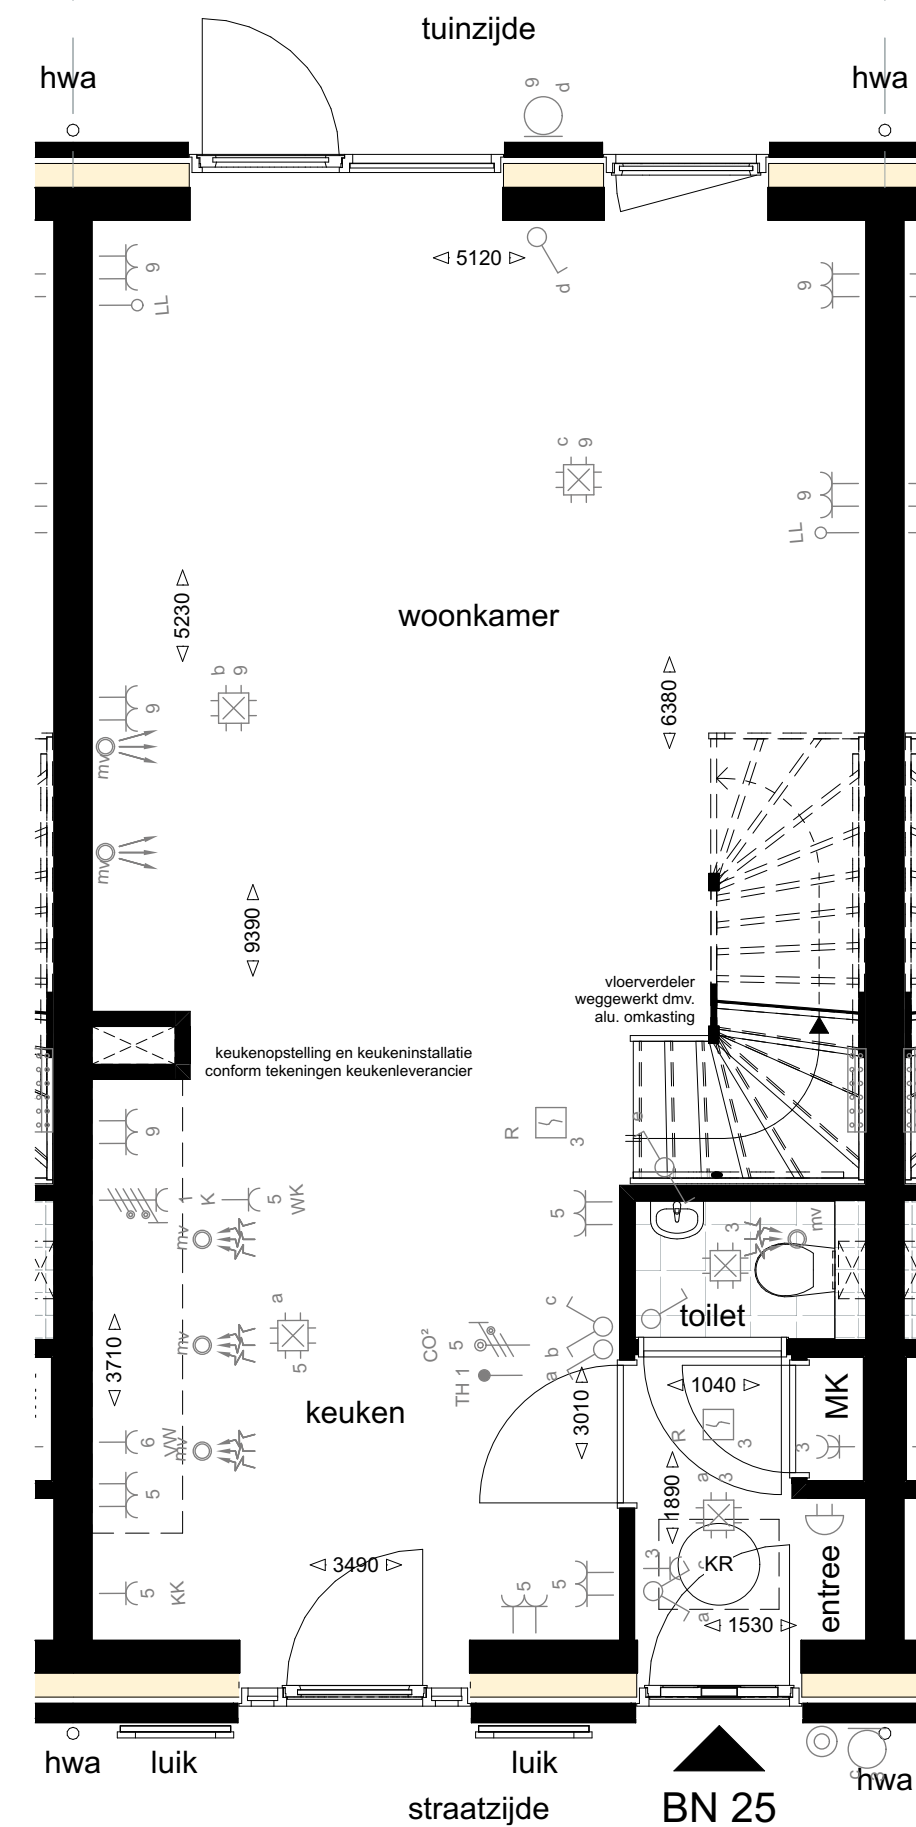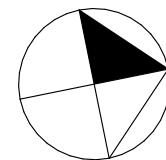

J.J. Jorritsma



werk Nieuwbouw Tolvesum Middelsee
opdrachtgever Jorritsma
werknummer 1250

datum 26.09.2022
gewijzigd 23.09.2024
schaal 1:50

bladnr.
VK-121







onderwerp
**Begane grond
Bouwnummer 25**

Bauke Tuinstra
Doeke van Wieren

Bourboomweg 26
9112 HL Burdaard

T 0519 241550
F 0519 241559

E info@TWA-architecten.nl
W www.TWA-architecten.nl

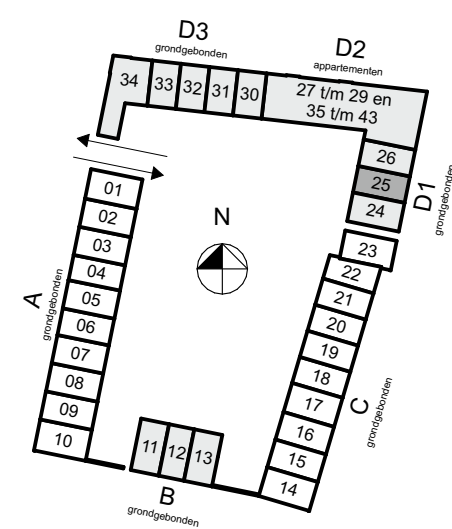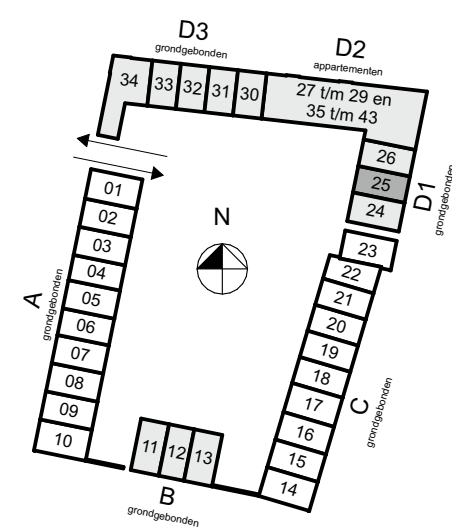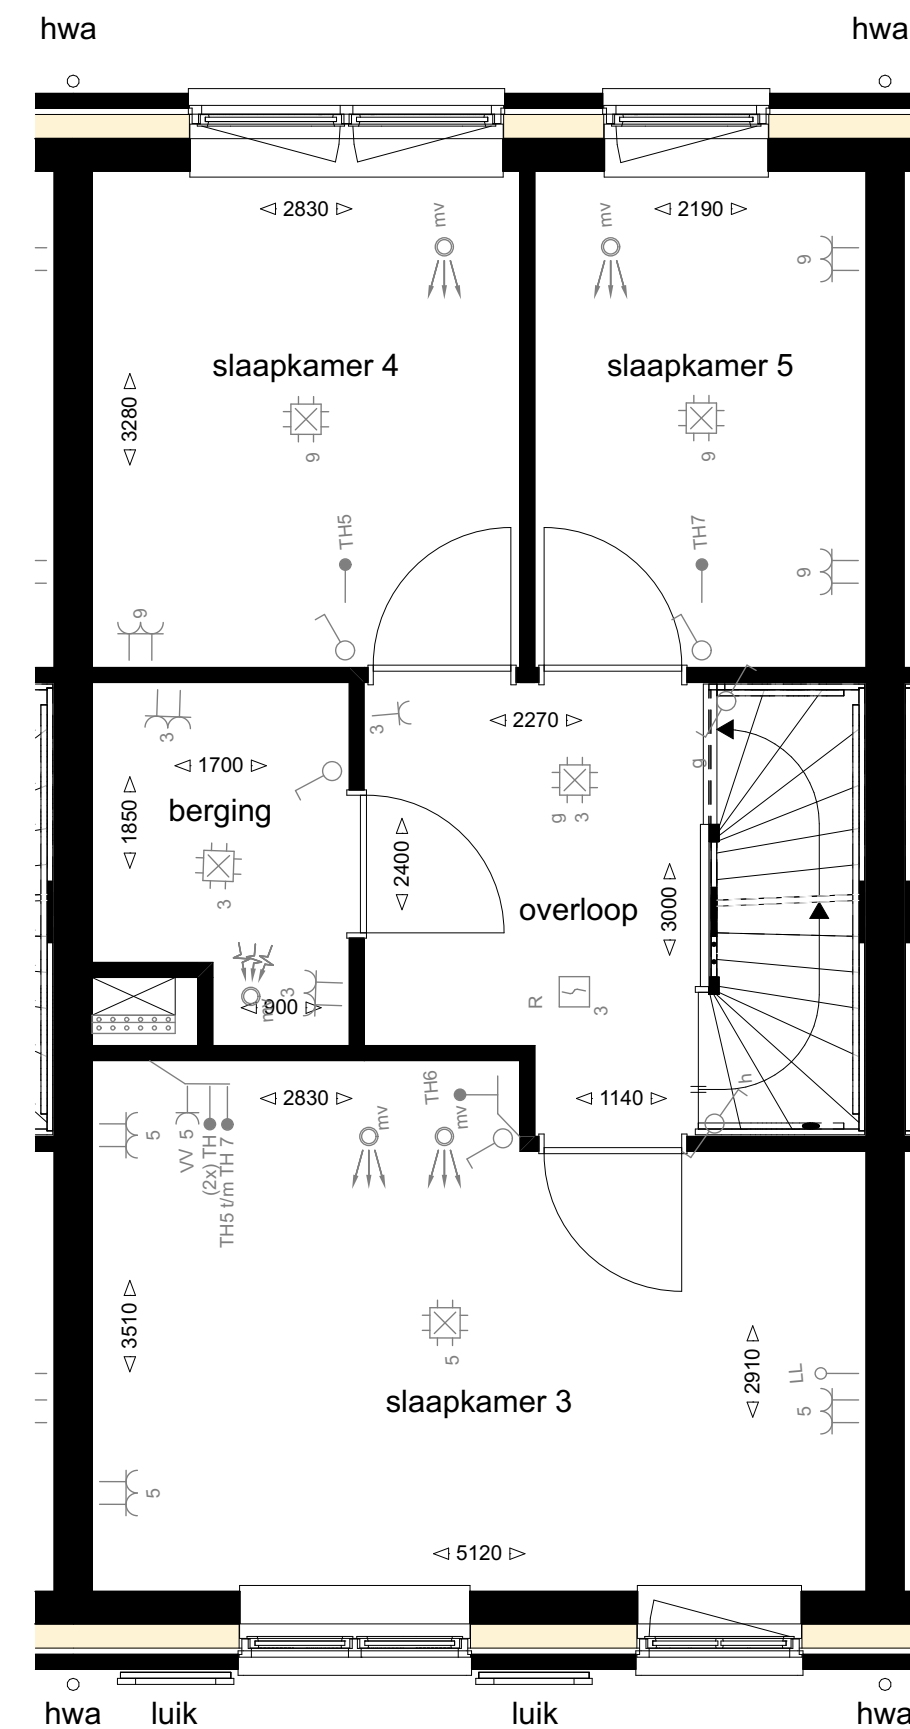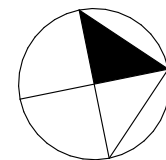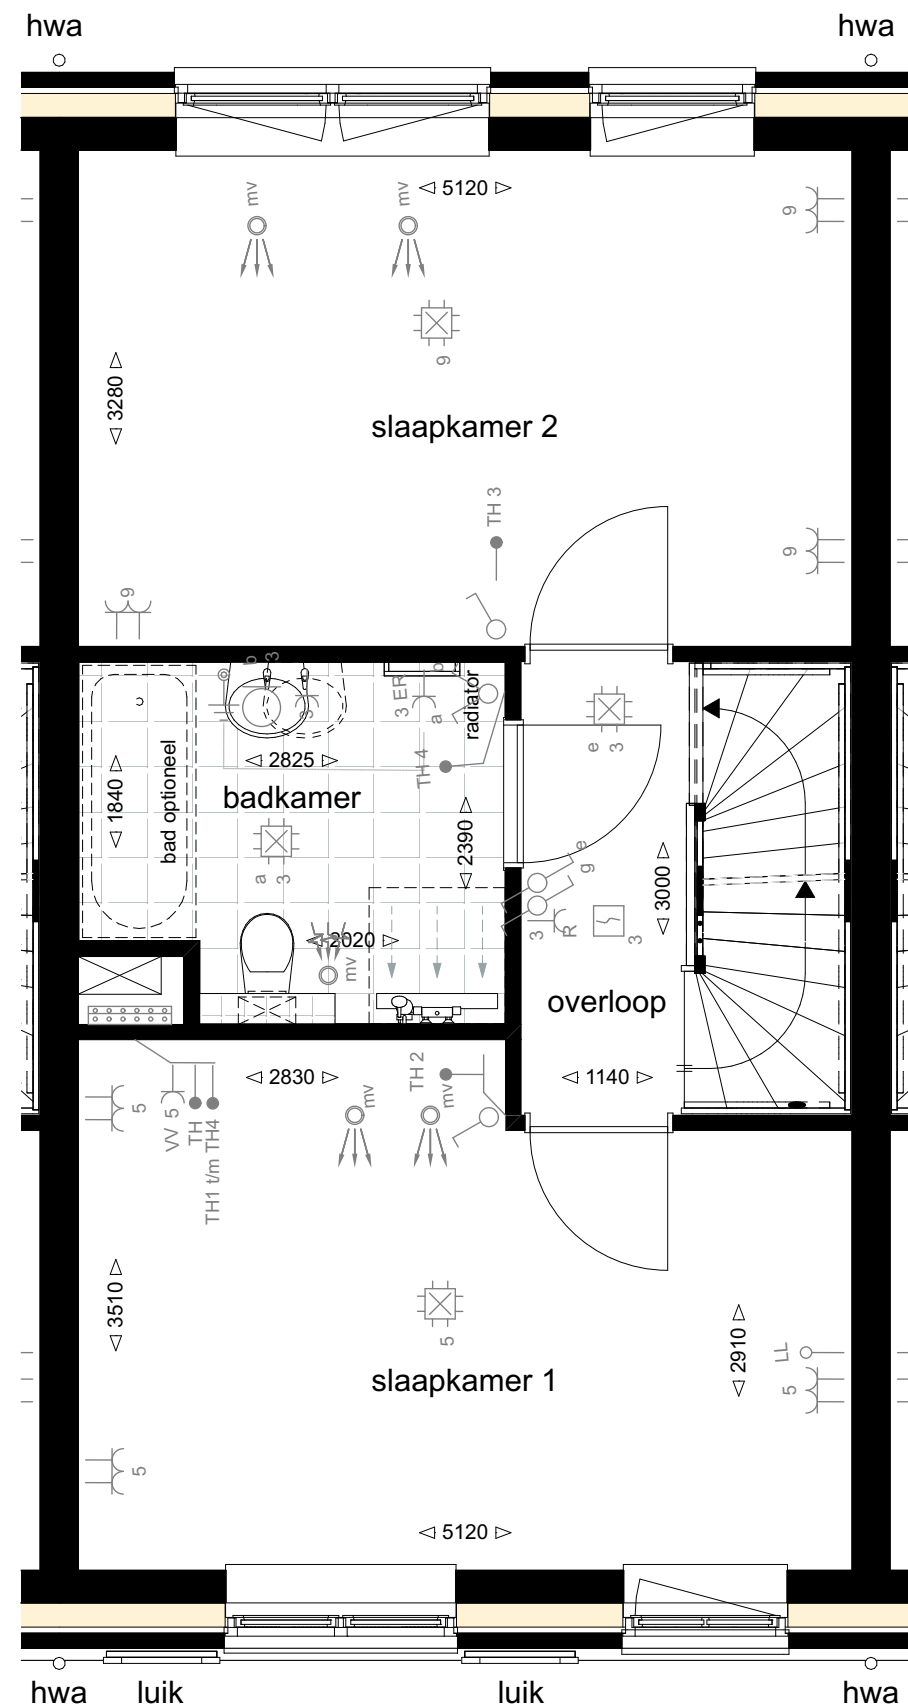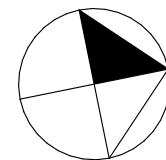

J.J. Jorritsma



werk **Nieuwbouw Tolvesum Middelsee**
opdrachtgever **Jorritsma**
werknummer **1250**

datum **26.09.2022**
gewijzigd **23.09.2024**
schaal **1:50**

bladnr. **VK-122**

onderwerp
Eerste verdieping
Bouwnummer 25

Bauke Tuinstra
Doek van Wieren

Bourboomweg 26
6112 HL Burdaard

T 0519 241550
F 0519 241559

E info@TWA-architecten.nl
W www.TWA-architecten.nl

J.J. Jorritsma



werk **Nieuwbouw Tolvesum Middelsee**
opdrachtgever **Jorritsma**
werknummer **1250**

datum **26.09.2022**
gewijzigd **23.09.2024**
schaal **1:50**

bladnr. **VK-123**




onderwerp
Tweede verdieping
Bouwnummer 25

Bauke Tuinstra
Doek van Wieren

Bourboomweg 26
6112 HL Burdaard

T 0519 241550
F 0519 241559

E info@TWA-architecten.nl
W www.TWA-architecten.nl

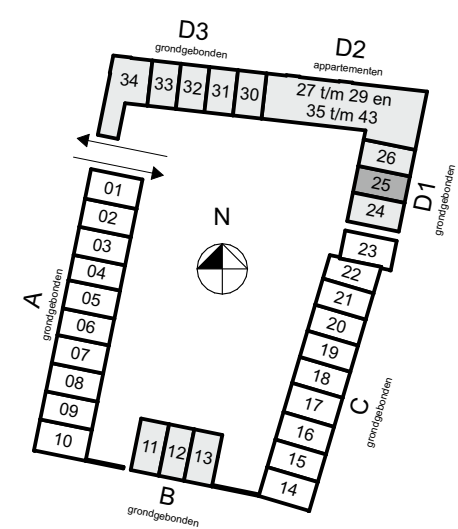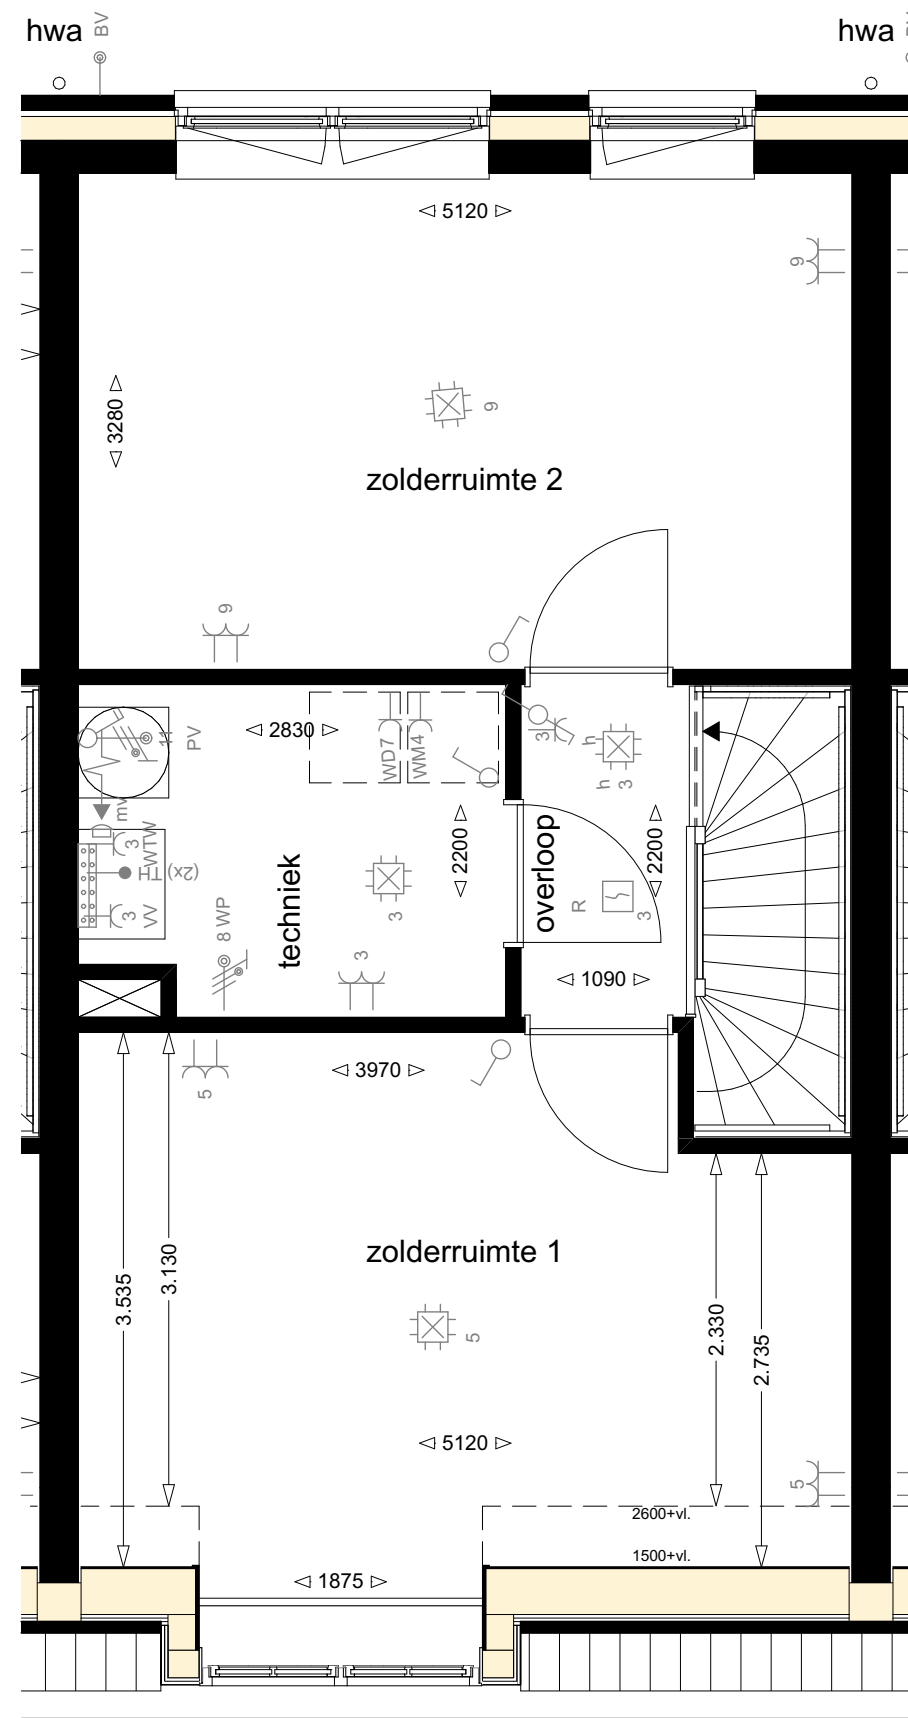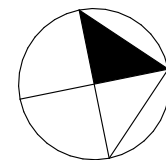

J.J. Jorritsma



werk **Nieuwbouw Tolvesum Middelsee**
opdrachtgever **Jorritsma**
werkenummer **1250**

datum **26.09.2022**
gewijzigd **23.09.2024**
schaal **1:50**

bladnr. **VK-124**



onderwerp
Derde verdieping
Bouwnummer 25

Bauke Tuinstra
Doeke van Wieren

Bourboomweg 26
6112 HL Burdaard

T 0519 241550
F 0519 241559

E info@TWA-architecten.nl
W www.TWA-architecten.nl

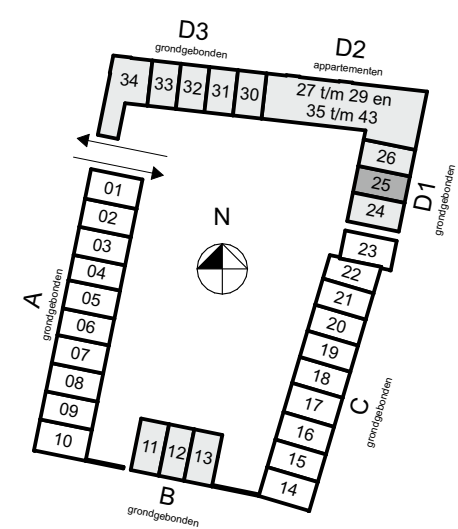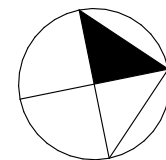

J.J. Jorritsma



werk **Nieuwbouw Tolvesum Middelsee**
opdrachtgever **Jorritsma**
werkenummer **1250**

datum **26.09.2022**
gewijzigd **23.09.2024**
schaal **1:100**

bladnr. **VK-125**


onderwerp
Overzicht
Bouwnummer 25




Bauke Tuinstra
Doeke van Wieren

Bourboomweg 26
6112 HL Burdaard

T 0519 241550
F 0519 241559

E info@TWA-architecten.nl
W www.TWA-architecten.nl

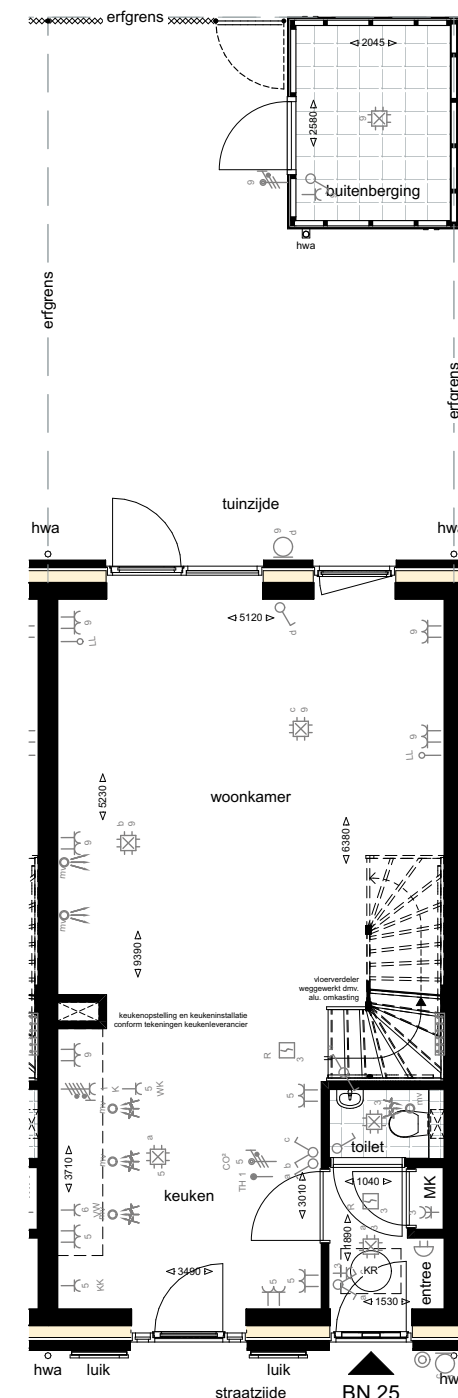

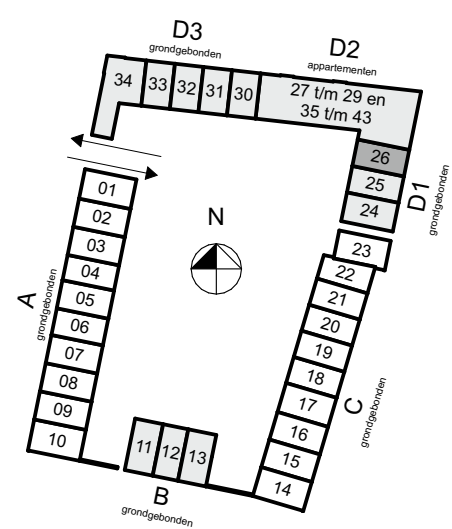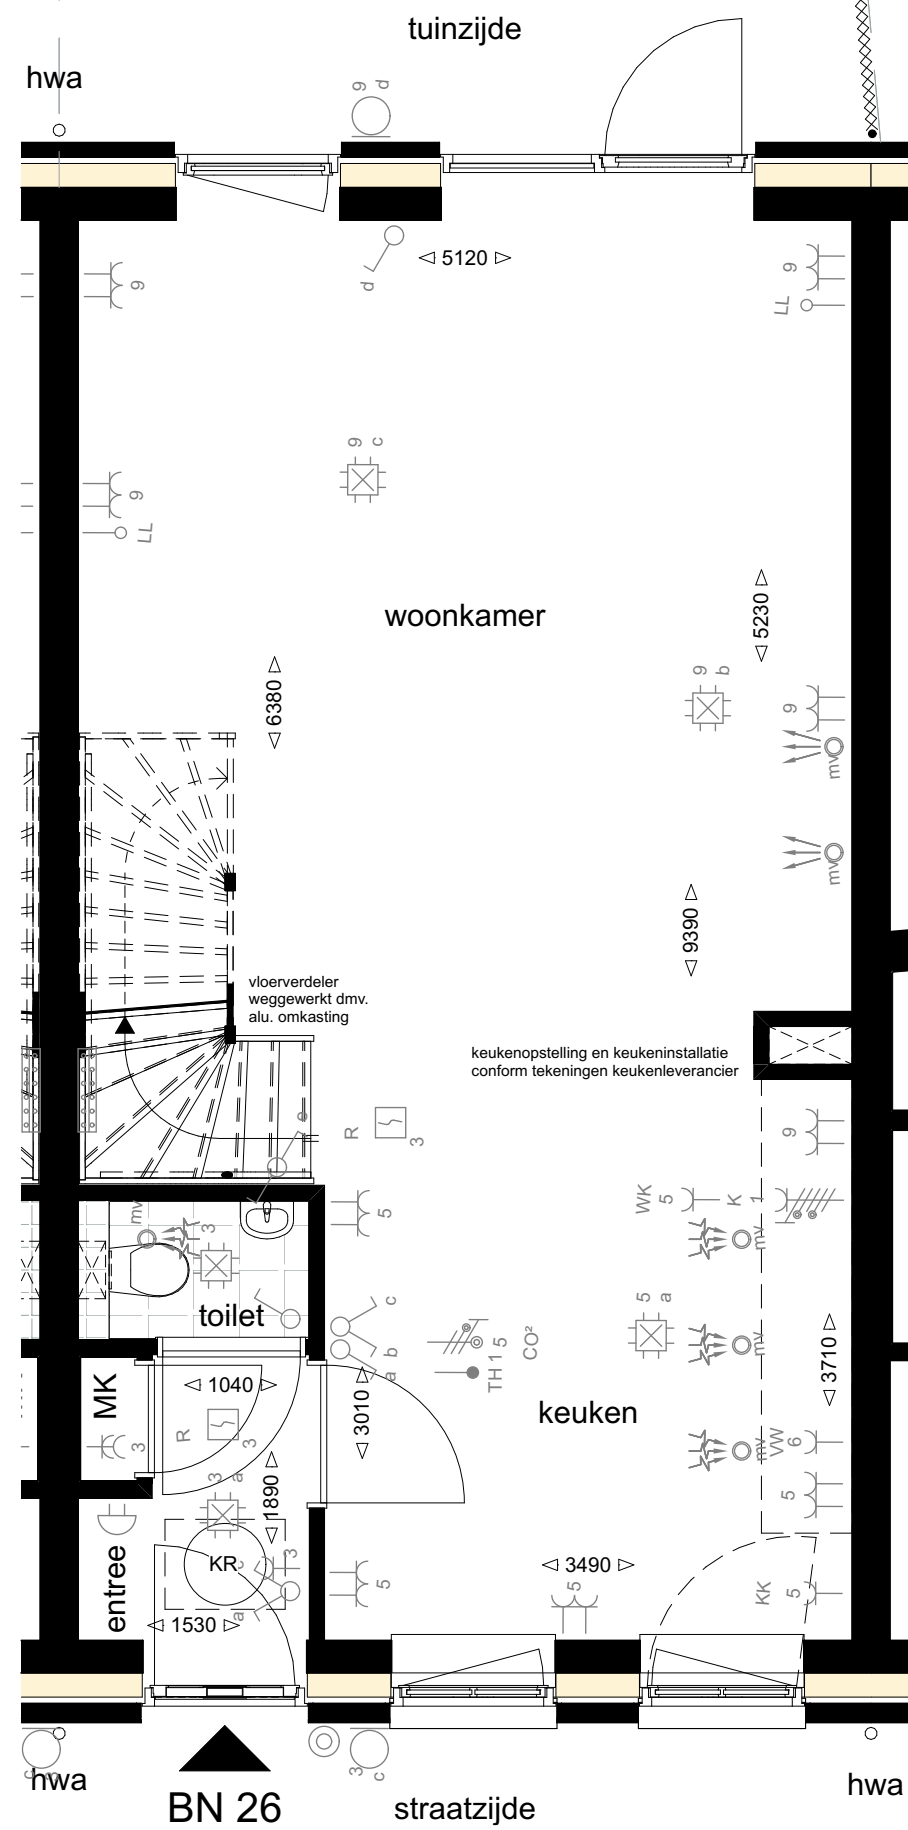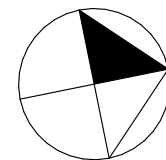

J.J. Jorritsma



werk **Nieuwbouw Tolvesum Middelsee**
opdrachtgever **Jorritsma**
werknummer **1250**

datum **26.09.2022**
gewijzigd **23.09.2024**
schaal **1:50**

bladnr. **VK-126**




onderwerp
Begane grond
Bouwnummer 26

Bauke Tuinstra
Doeke van Wieren

Bourboomweg 26
6112 HL Burdaard

T 0519 241550
F 0519 241559

E info@TWA-architecten.nl
W www.TWA-architecten.nl

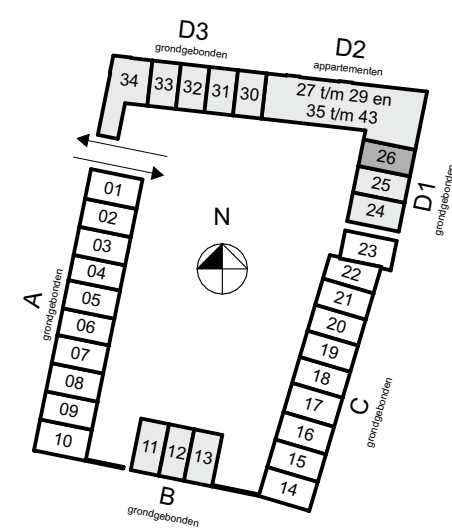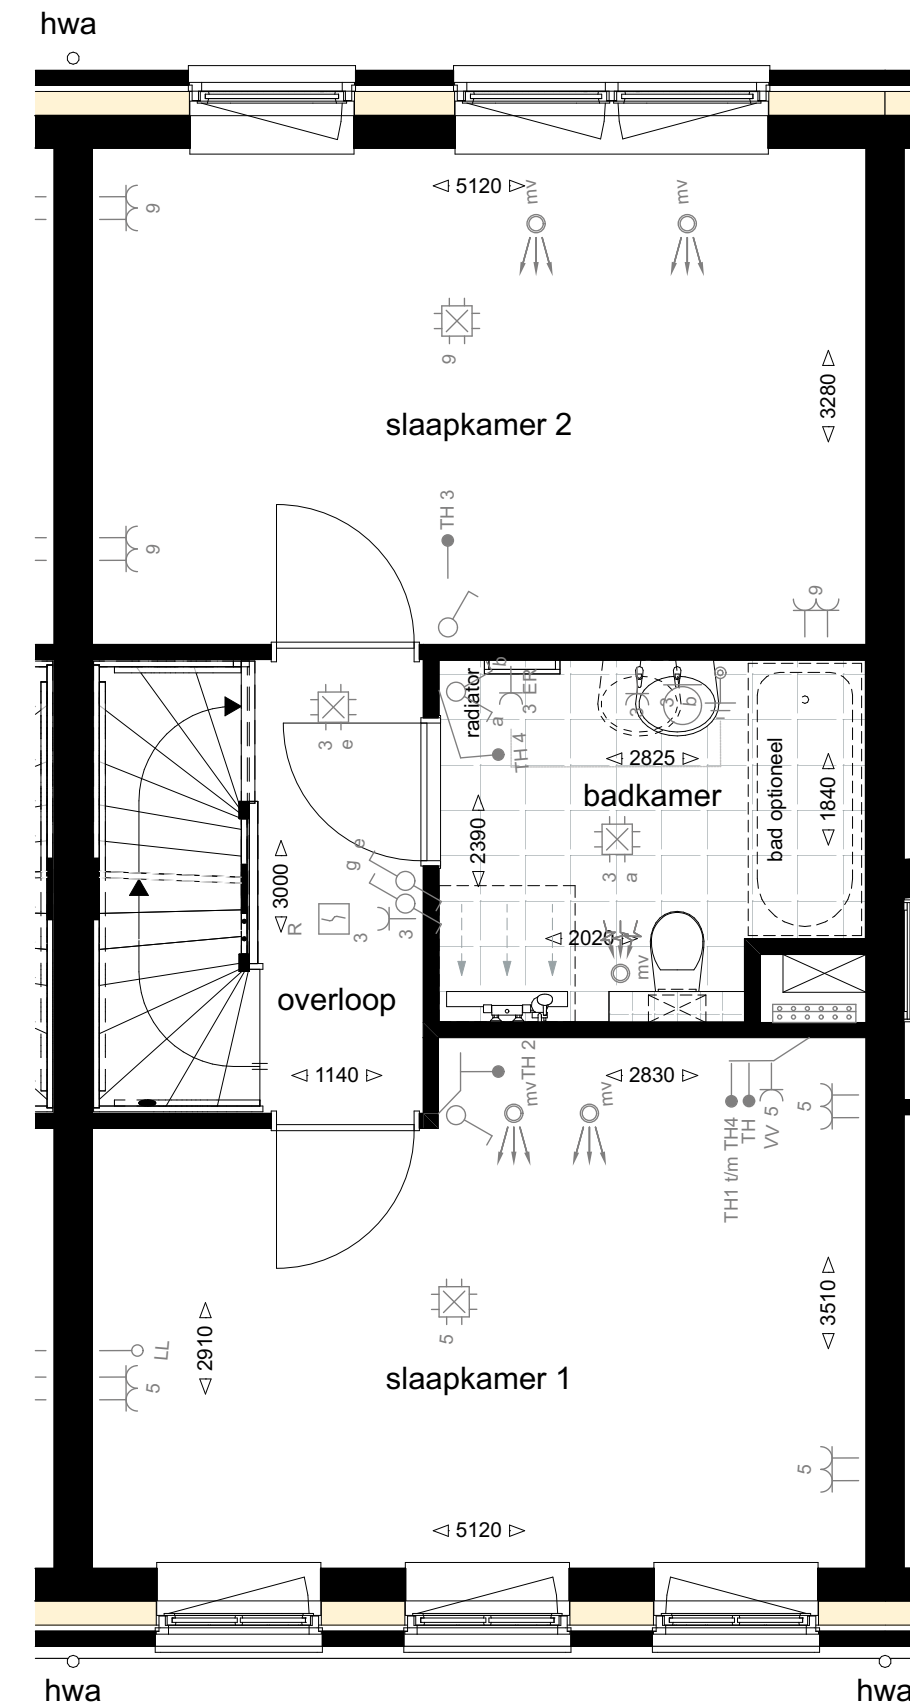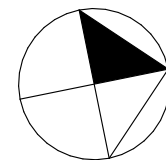

J.J. Jorritsma



werk **Nieuwbouw Tolvesum Middelsee**
opdrachtgever **Jorritsma**
werknummer **1250**

datum **26.09.2022**
gewijzigd **23.09.2024**
schaal **1:50**

bladnr. **VK-127**




onderwerp
Eerste verdieping
Bouwnummer 26

Bauke Tuinstra
Doeke van Wieren

Bourboomweg 26
6112 HL Burdaard

T 0519 241550
F 0519 241559

E info@TWA-architecten.nl
W www.TWA-architecten.nl

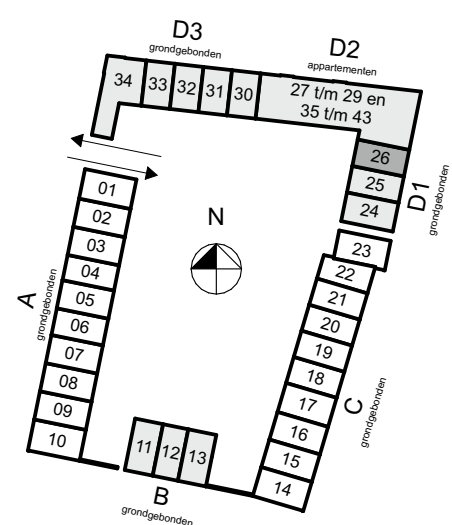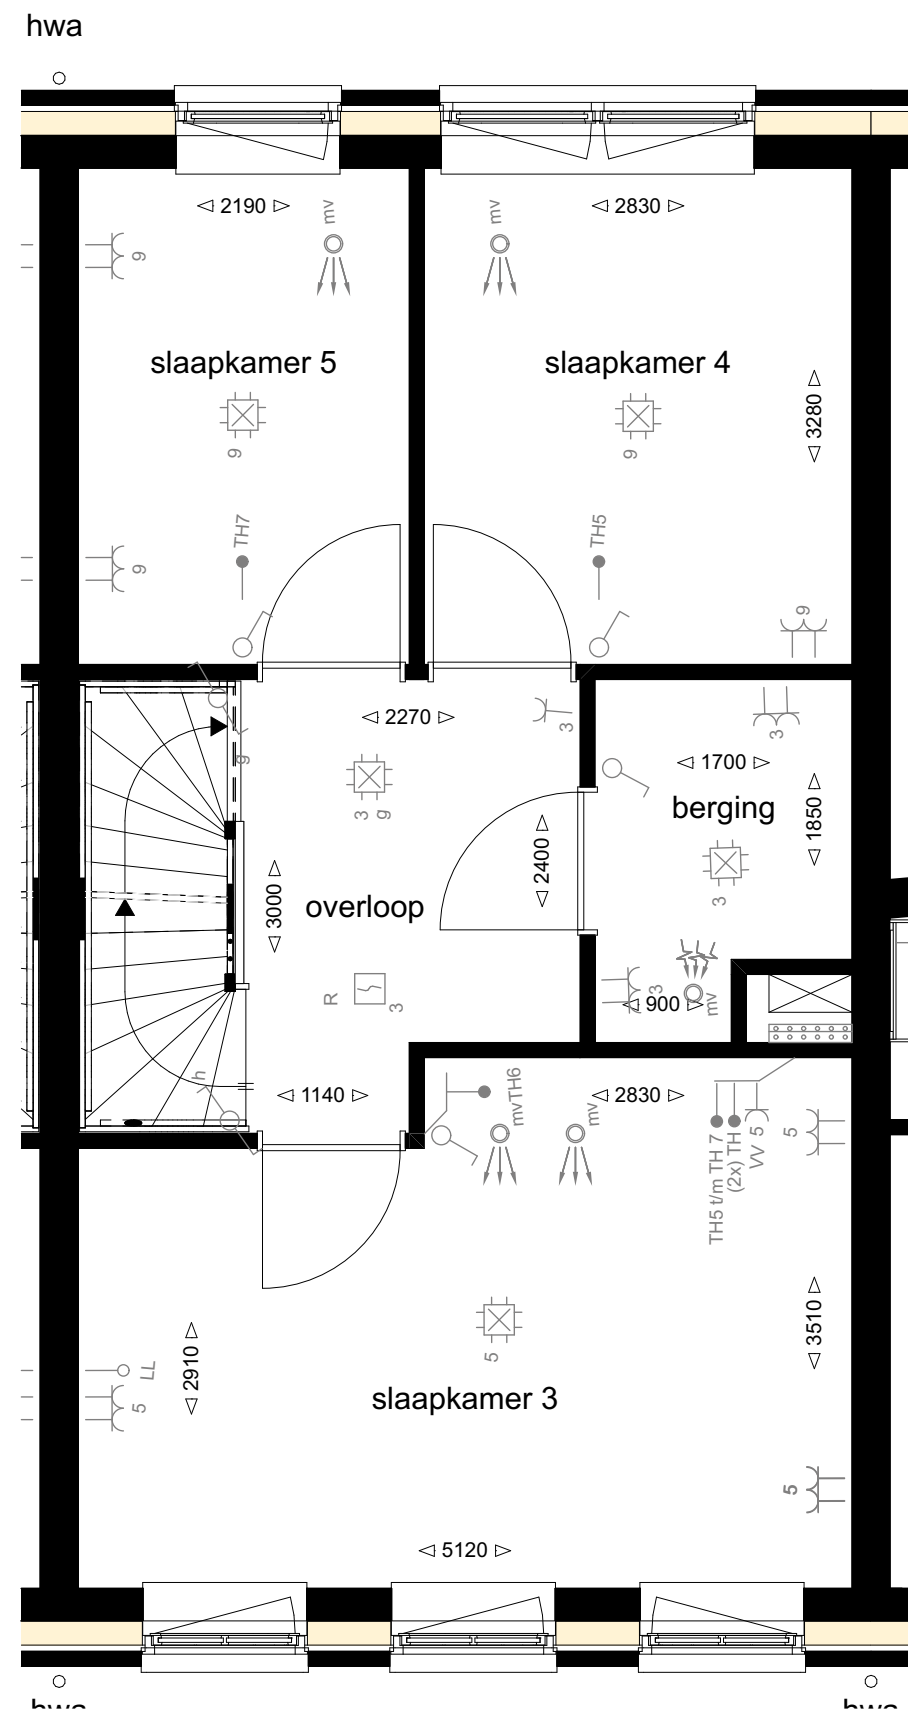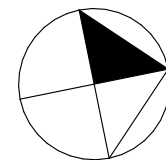

J.J. Jorritsma



werk **Nieuwbouw Tolvesum Middelsee**
opdrachtgever **Jorritsma**
werknummer **1250**

datum **26.09.2022**
gewijzigd **23.09.2024**
schaal **1:50**

bladnr. **VK-128**




onderwerp
Tweede verdieping
Bouwnummer 26

Bauke Tuinstra
Doeke van Wieren

Bourboomweg 26
6112 HL Burdaard

T 0519 241550
F 0519 241559

E info@TWA-architecten.nl
W www.TWA-architecten.nl

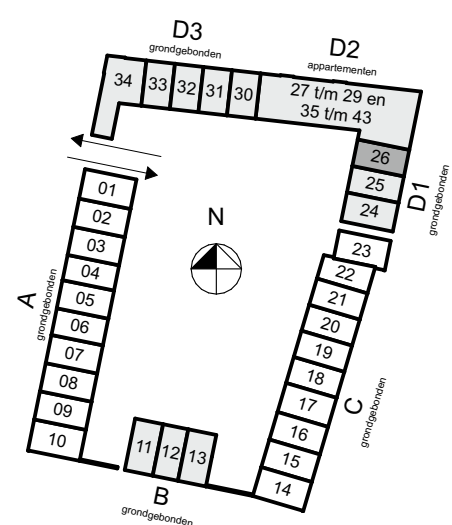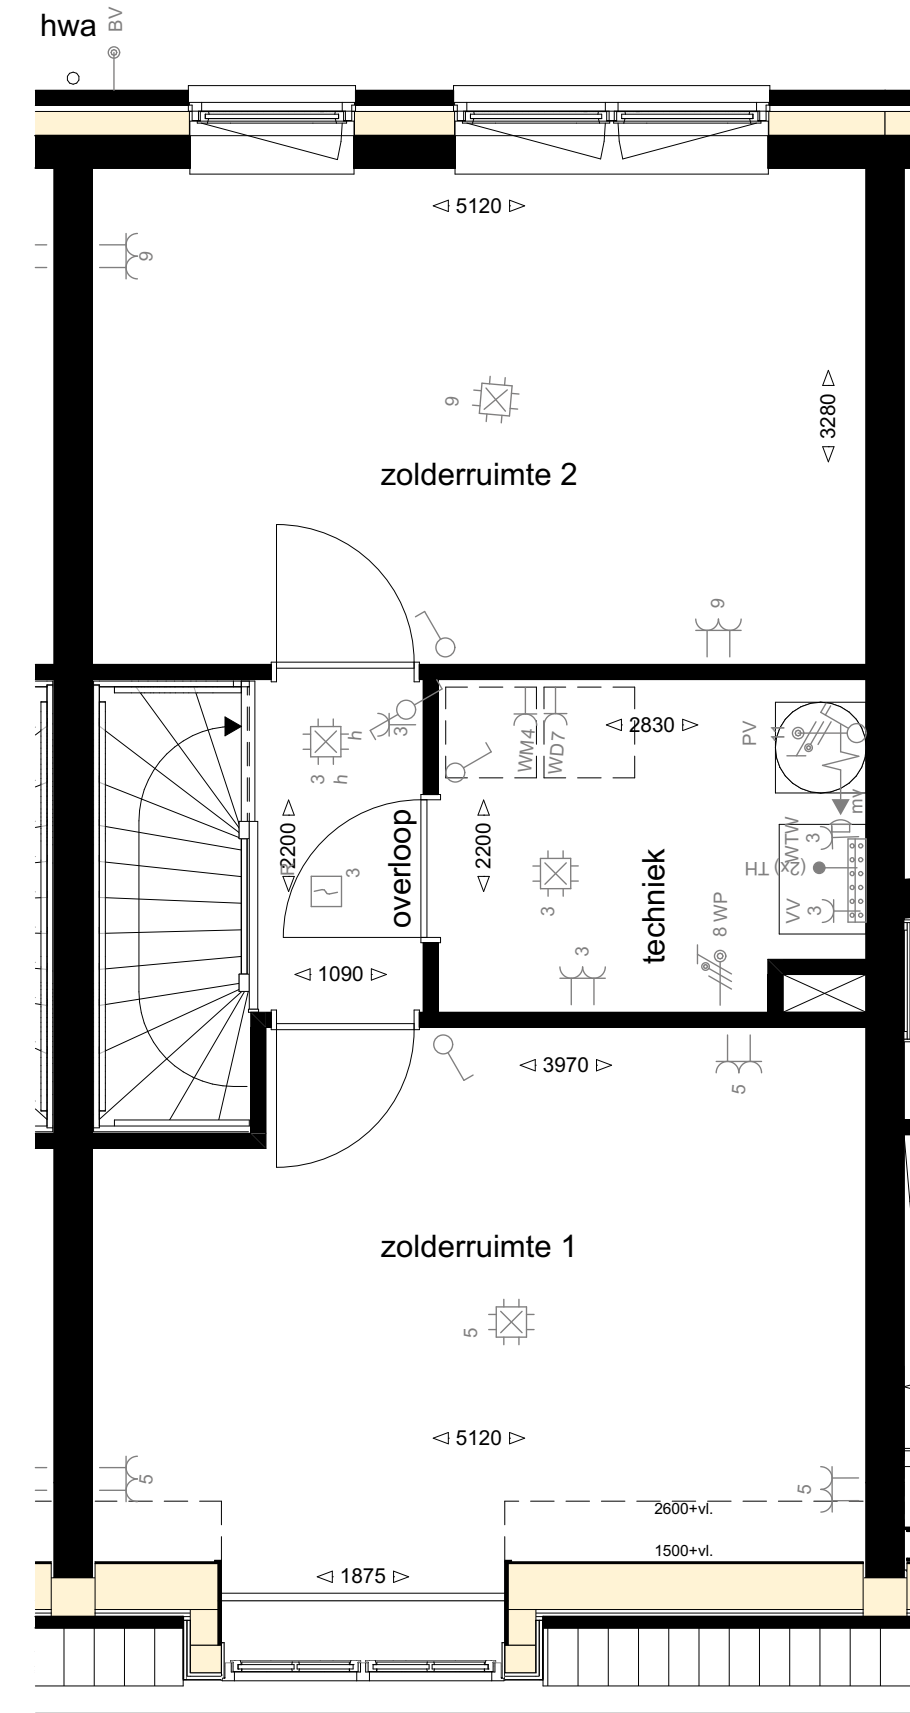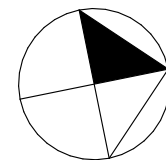

J.J. Jorritsma



werk **Nieuwbouw Tolvesum Middelsee**
opdrachtgever **Jorritsma**
werknummer **1250**

datum **26.09.2022**
gewijzigd **23.09.2024**
schaal **1:50**

bladnr. **VK-129**




onderwerp
Derde verdieping
Bouwnummer 26

Bauke Tuinstra
Doeke van Wieren

Bourboomweg 26
6112 HL Burdaard

T 0519 241550
F 0519 241559

E info@TWA-architecten.nl
W www.TWA-architecten.nl

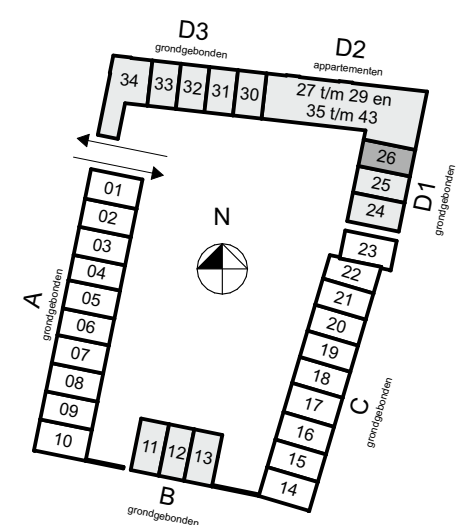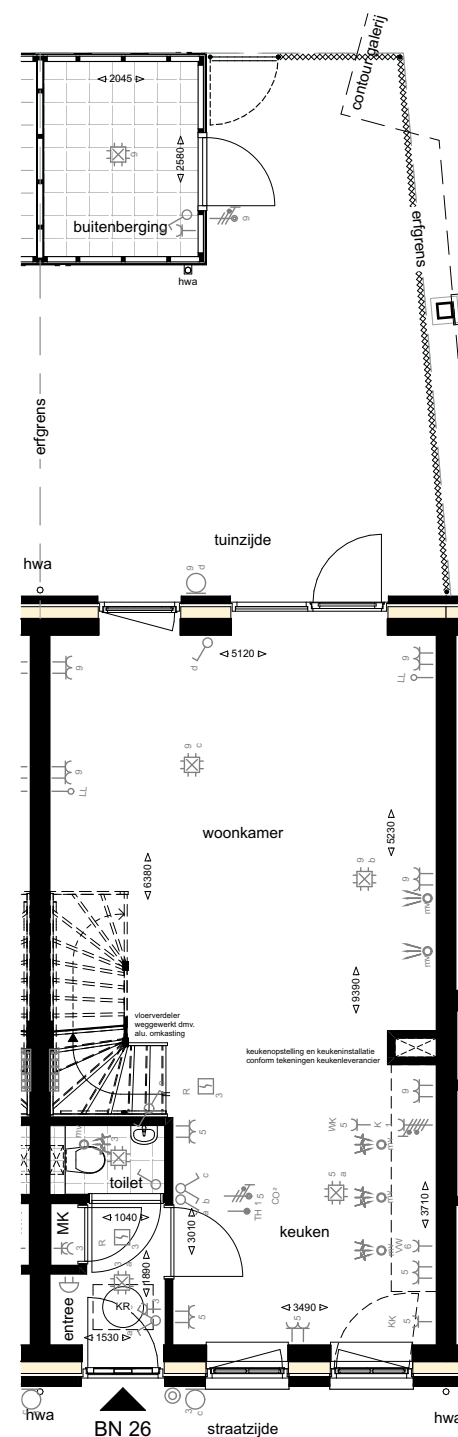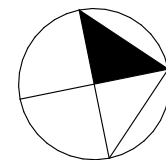

J.J. Jorritsma



werk **Nieuwbouw Tolvesum Middelsee**
opdrachtgever **Jorritsma**
werknummer **1250**

datum **26.09.2022**
gewijzigd **23.09.2024**
schaal **1:100**

bladnr. **VK-130**




onderwerp
Overzicht
Bouwnummer 26

Bauke Tuinstra
Doek van Wieren

Bourboomweg 26
9112 HL Burdaard

T 0519 241550
F 0519 241559

E info@TWA-architecten.nl
W www.TWA-architecten.nl

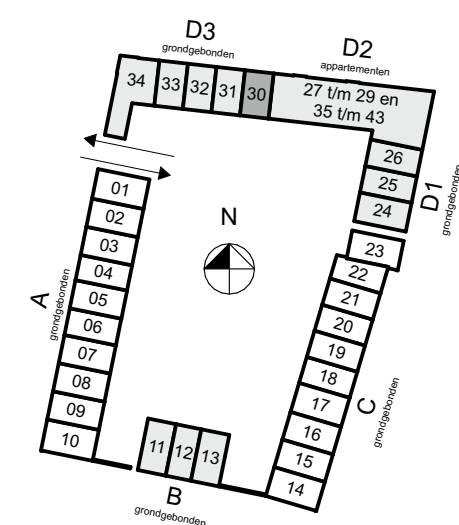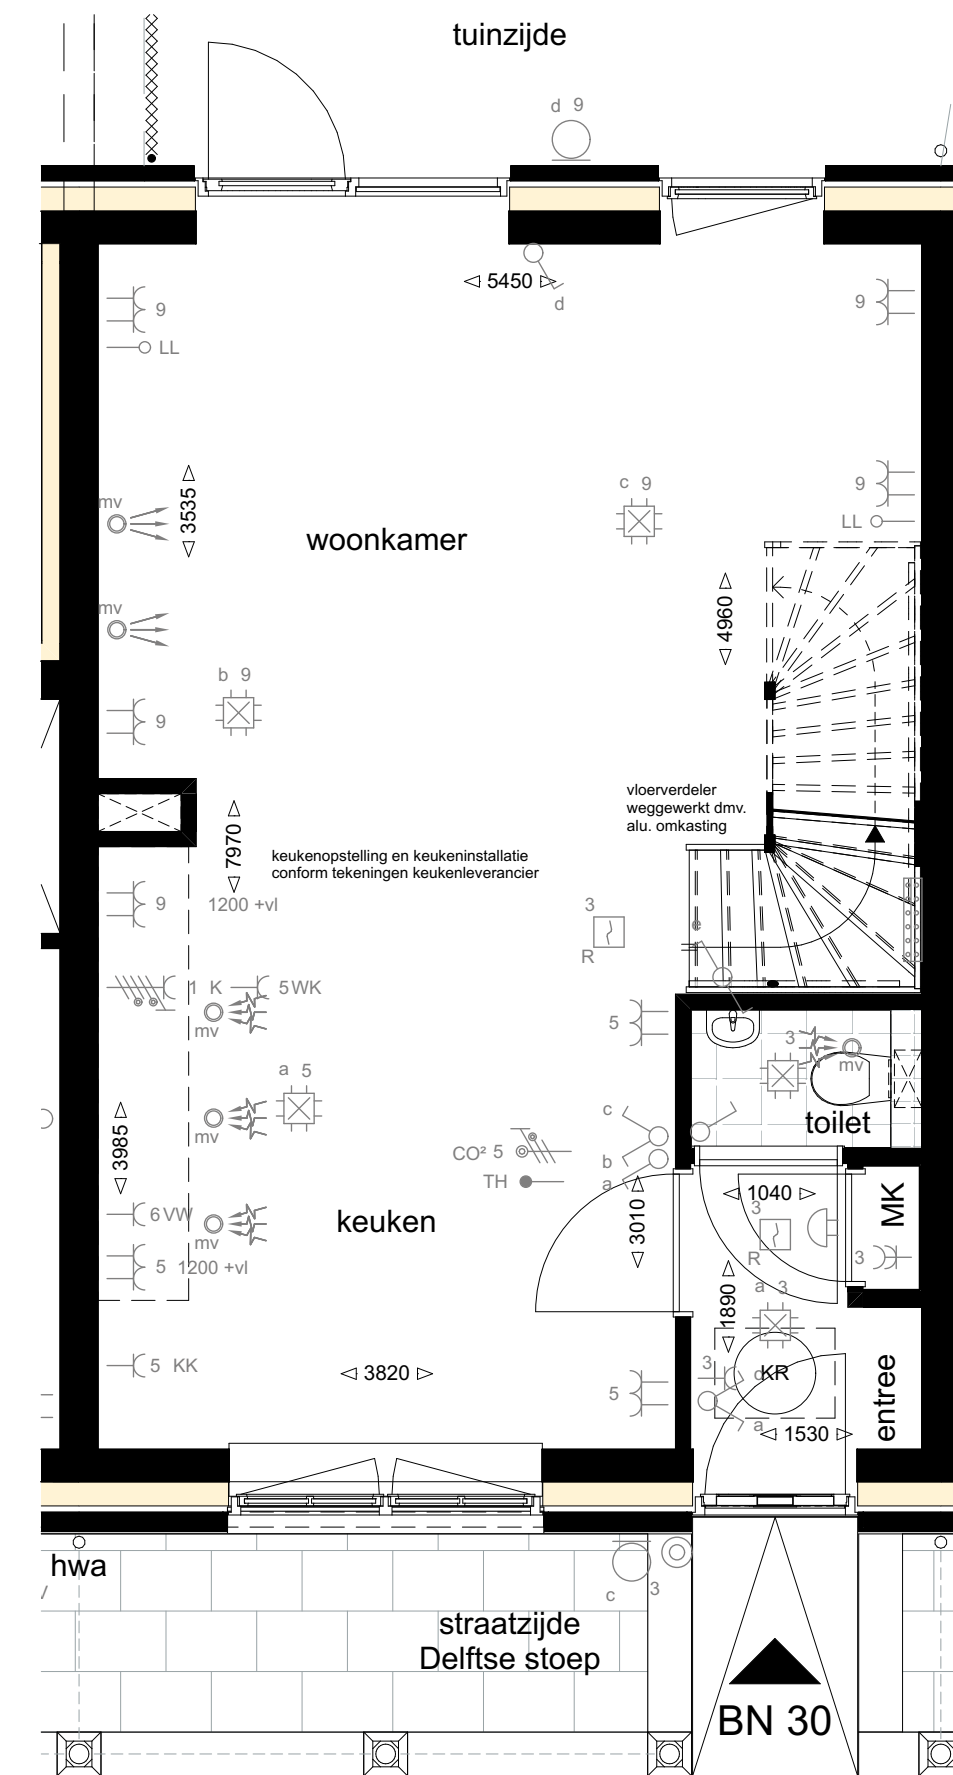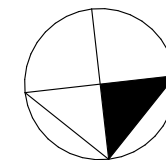

J.J. Jorritsma



werk **Nieuwbouw Tolvesum Middelsee**
opdrachtgever **Jorritsma**
werknummer **1250**

datum **27.08.2024**
gewijzigd **23.09.2024**
schaal **1:50**

bladnr. **VK-134**




onderwerp
Begane grond
Bouwnummer 30

Bauke Tuinstra
Doek van Wieren

Bourboomweg 26
9112 HL Burdaard

T 0519 241550
F 0519 241559

E info@TWA-architecten.nl
W www.TWA-architecten.nl

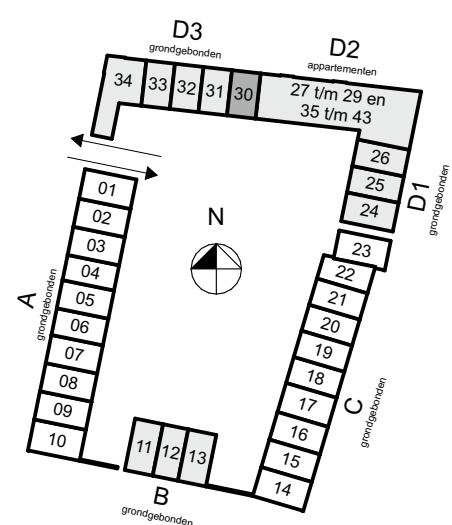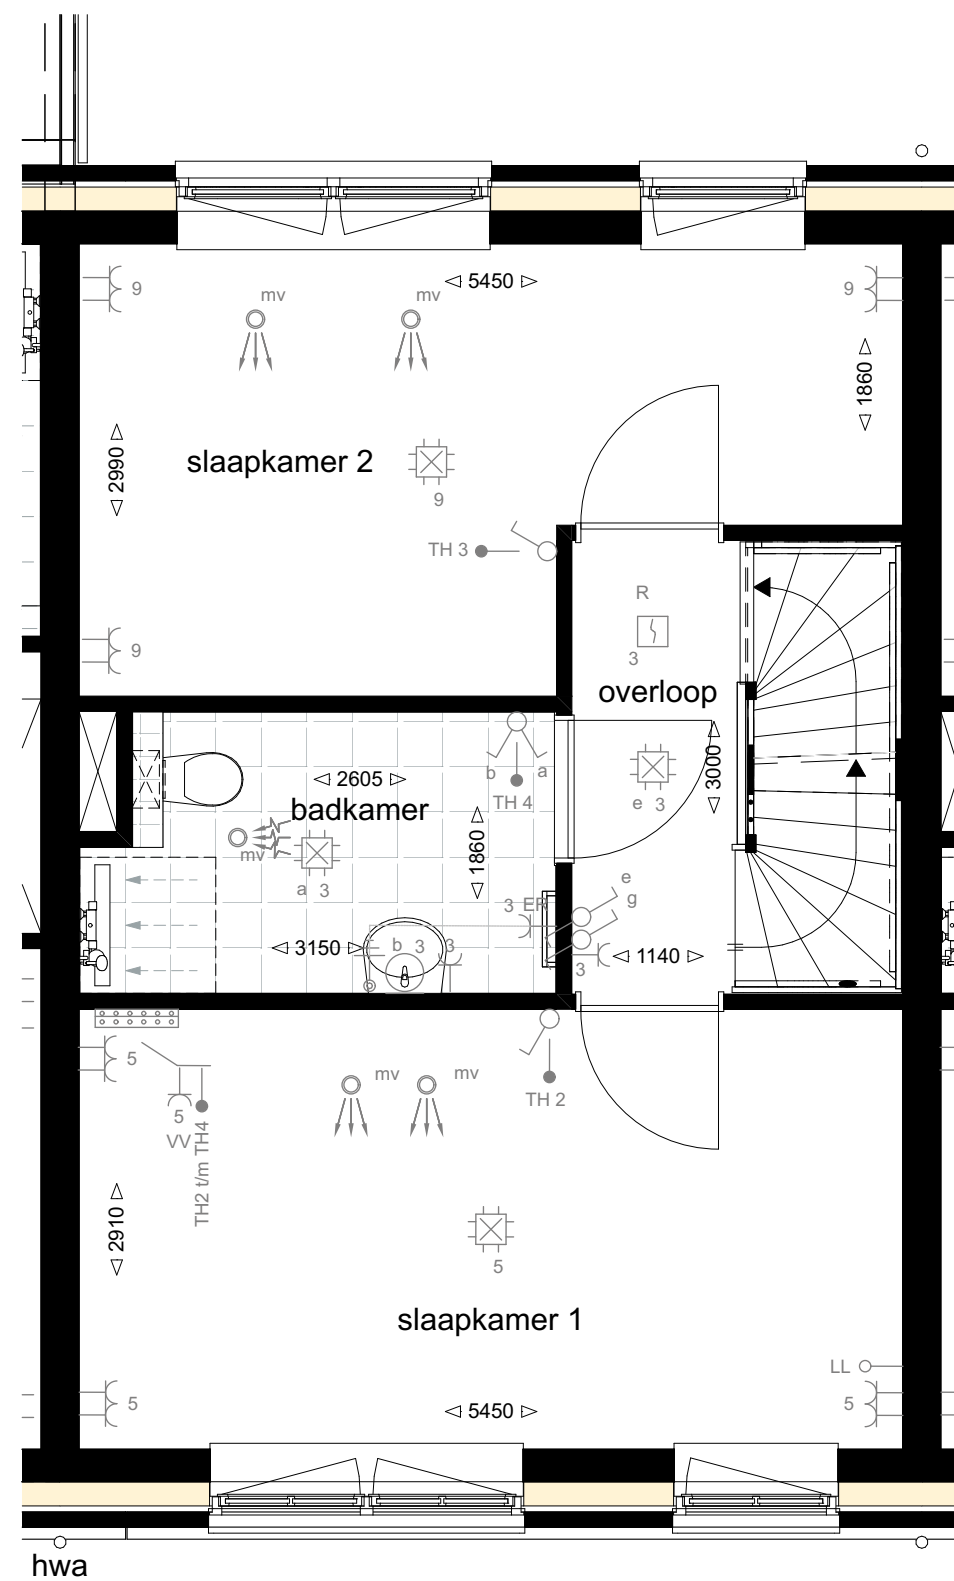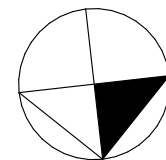

J.J. Jorritsma



werk **Nieuwbouw Tolvesum Middelsee**
opdrachtgever **Jorritsma**
werknummer **1250**

datum **27.08.2024**
gewijzigd **23.09.2024**
schaal **1:50**

bladnr. **VK-135**




onderwerp
Eerste verdieping
Bouwnummer 30

Bauke Tuinstra
Doeke van Wieren

Bourboomweg 26
6112 HL Burdaard

T 0519 241550
F 0519 241559

E info@TWA-architecten.nl
W www.TWA-architecten.nl

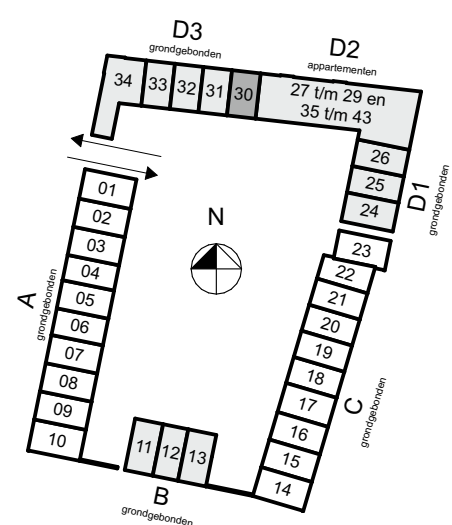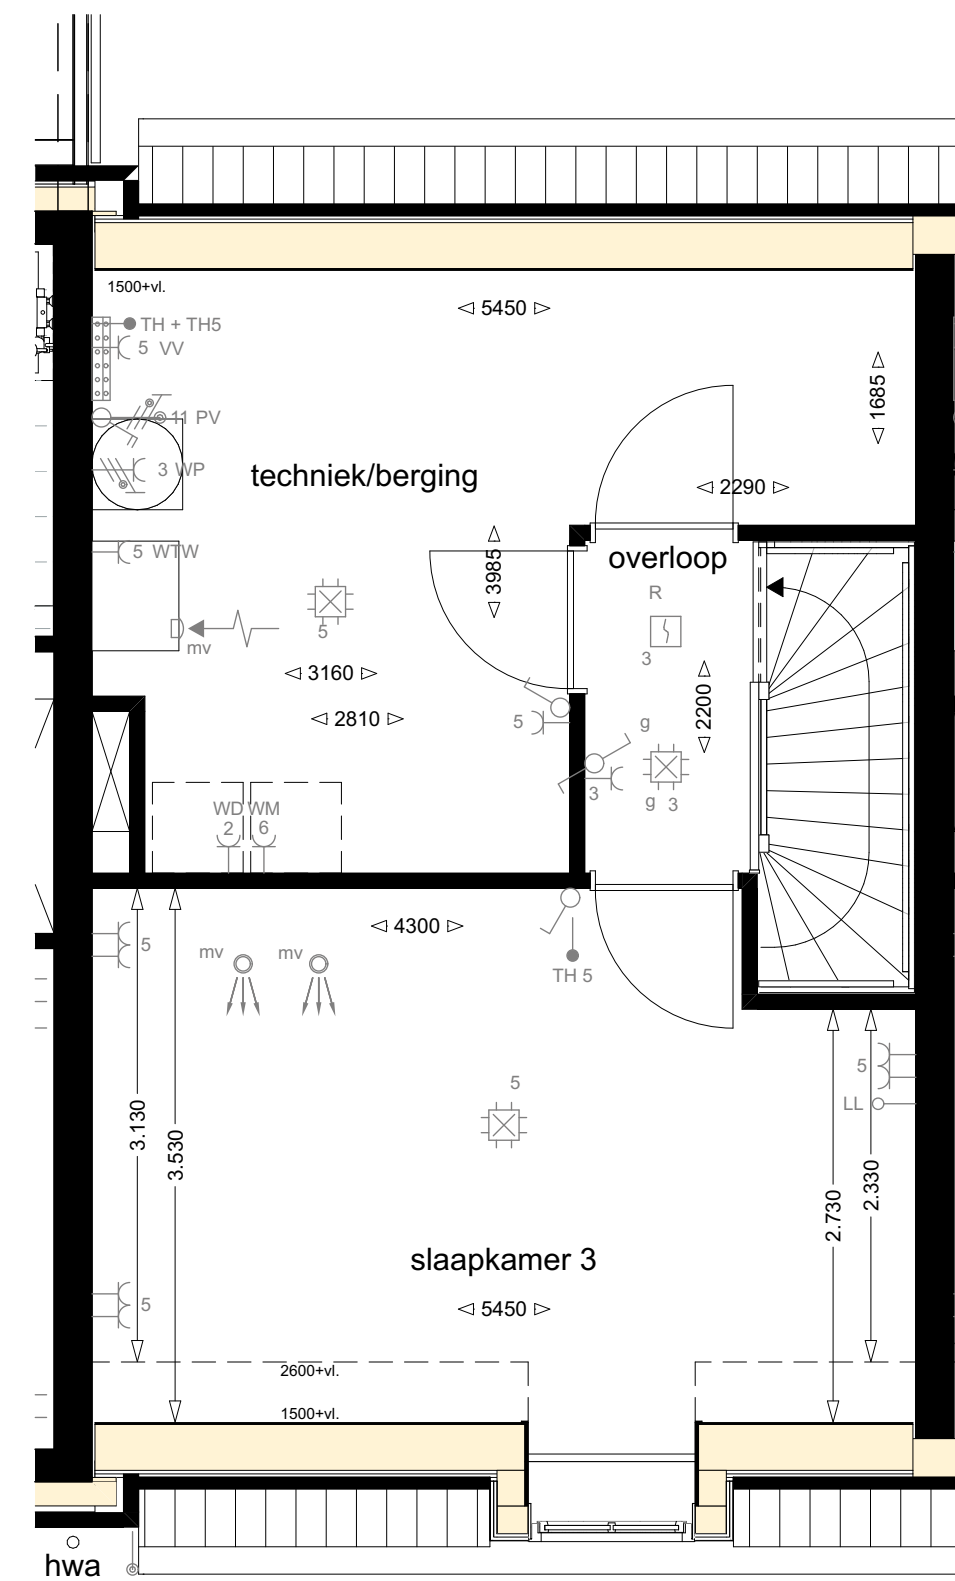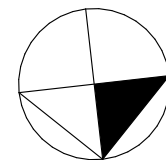

J.J. Jorritsma



werk **Nieuwbouw Tolvesum Middelsee**
opdrachtgever **Jorritsma**
werknummer **1250**

datum **27.08.2024**
gewijzigd **23.09.2024**
schaal **1:50**

bladnr. **VK-136**




onderwerp
Tweede verdieping
Bouwnummer 30

Bauke Tuinstra
Doeke van Wieren

Bourboomweg 26
6112 HL Burdaard

T 0519 241550
F 0519 241559

E info@TWA-architecten.nl
W www.TWA-architecten.nl

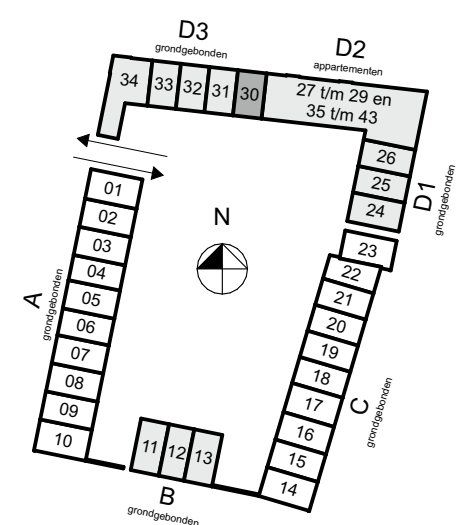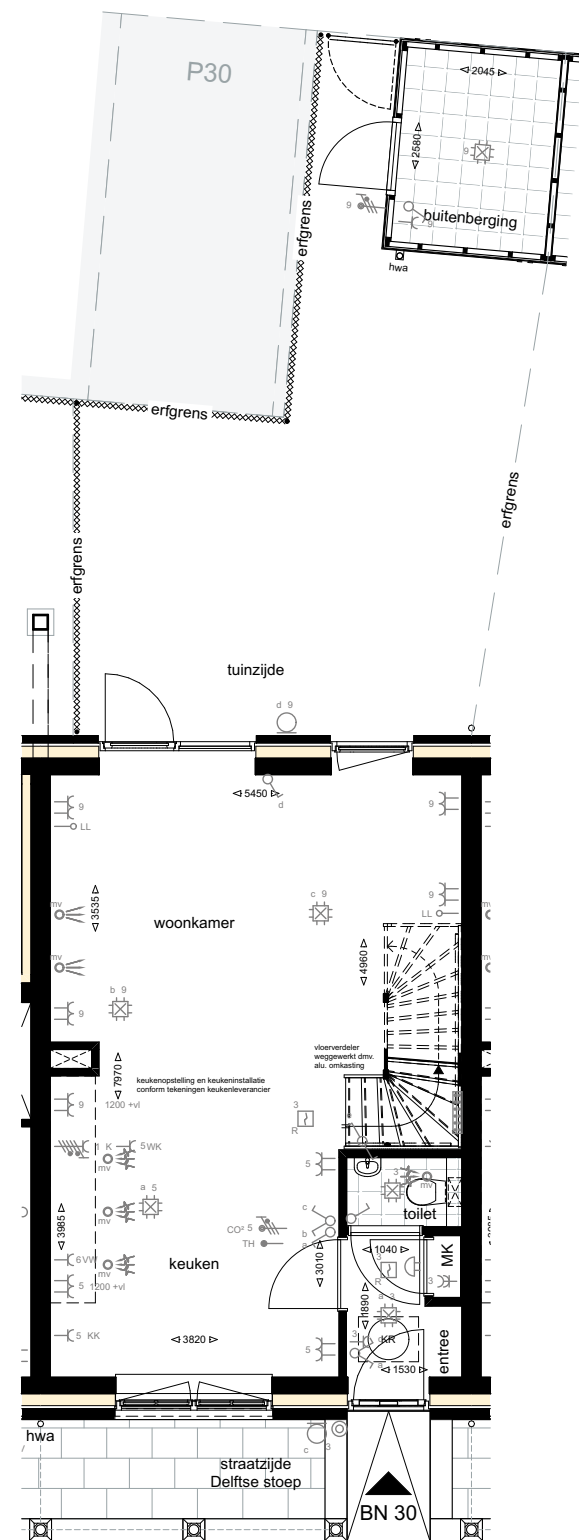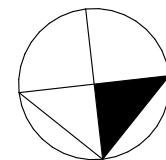

J.J. Jorritsma



werk **Nieuwbouw Tolvesum Middelsee**
opdrachtgever **Jorritsma**
werknummer **1250**

datum **27.08.2024**
gewijzigd **23.09.2024**
schaal **1:100**

bladnr. **VK-137**




onderwerp
Overzicht
Bouwnummer 30

Bauke Tuinstra
Doeke van Wieren

Bourboomweg 26
6112 HL Burdaard

T 0519 241550
F 0519 241559

E info@TWA-architecten.nl
W www.TWA-architecten.nl

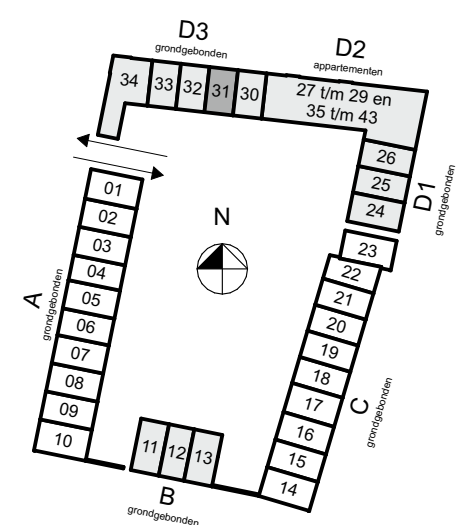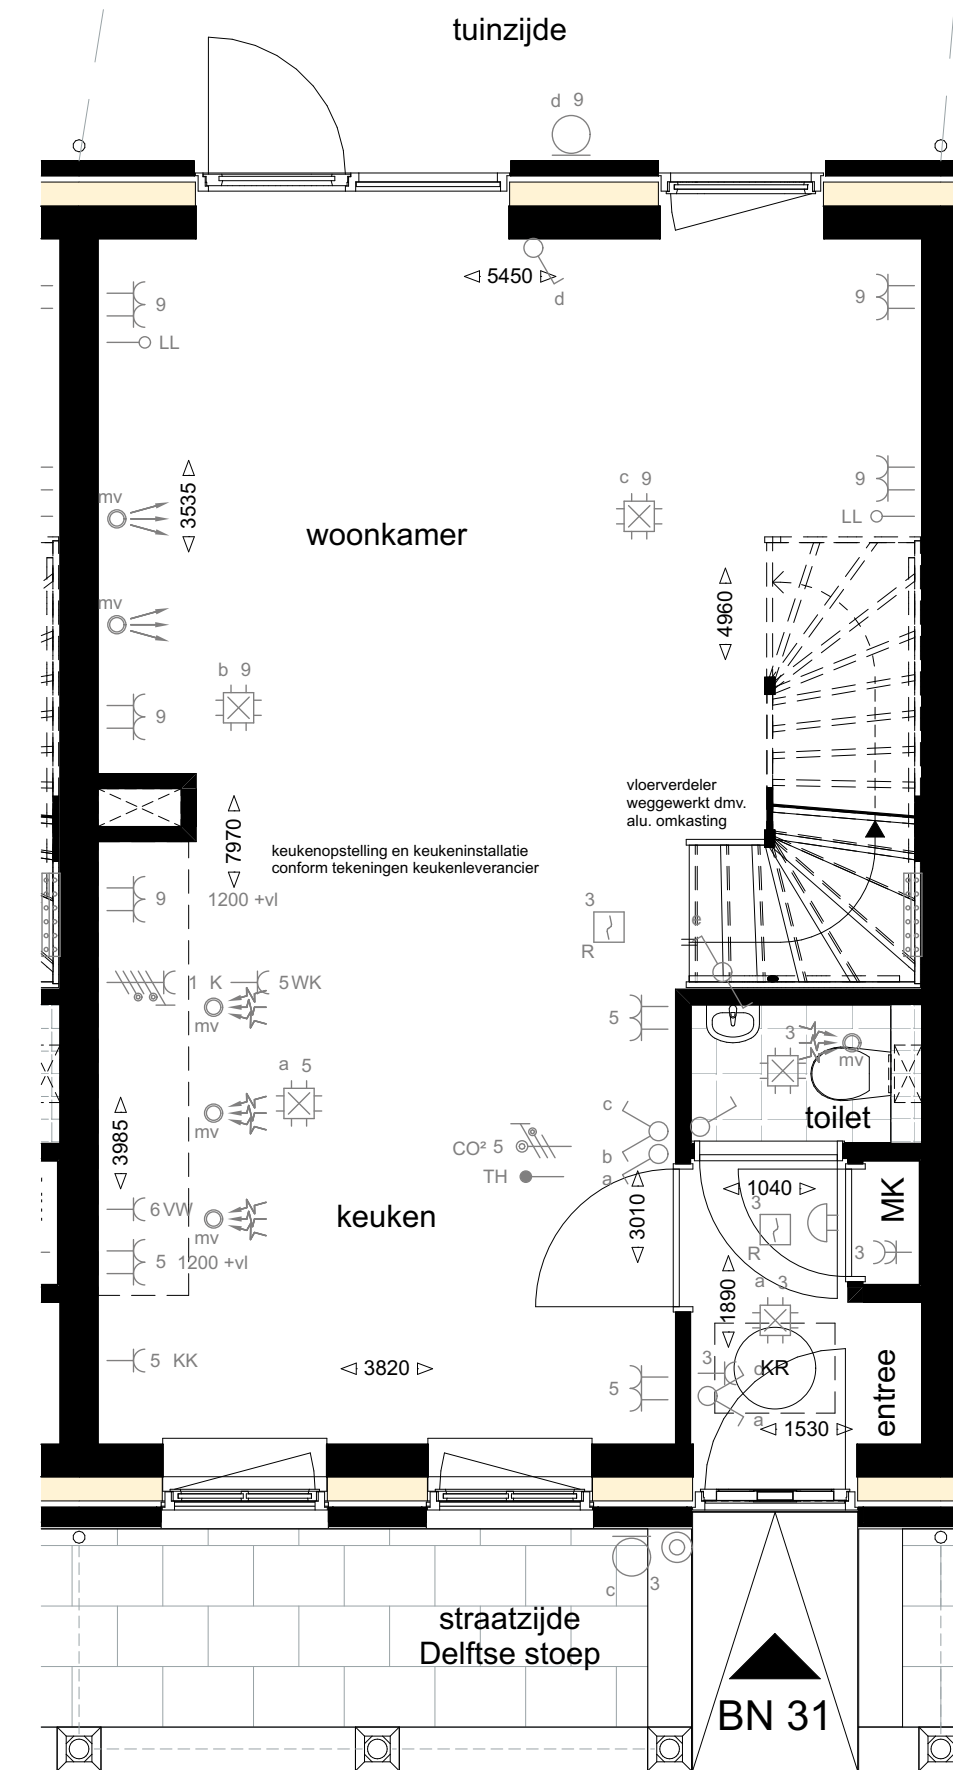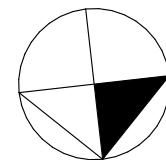

J.J. Jorritsma



werk **Nieuwbouw Tolvesum Middelsee**
opdrachtgever **Jorritsma**
werknummer **1250**

datum **27.08.2024**
gewijzigd **23.09.2024**
schaal **1:50**

bladnr. **VK-138**




onderwerp
Begane grond
Bouwnummer 31

Bauke Tuinstra
Doeke van Wieren

Bourboomweg 26
6112 HL Burdaard

T 0519 241550
F 0519 241559

E info@TWA-architecten.nl
W www.TWA-architecten.nl

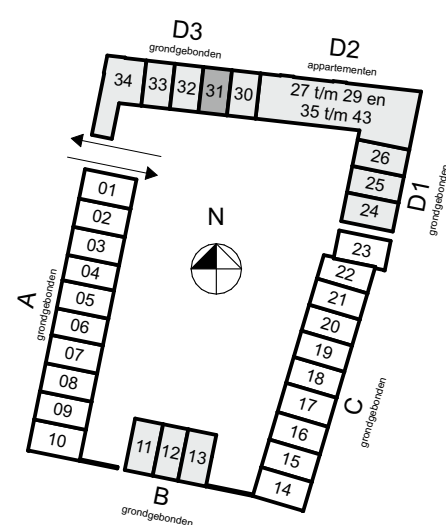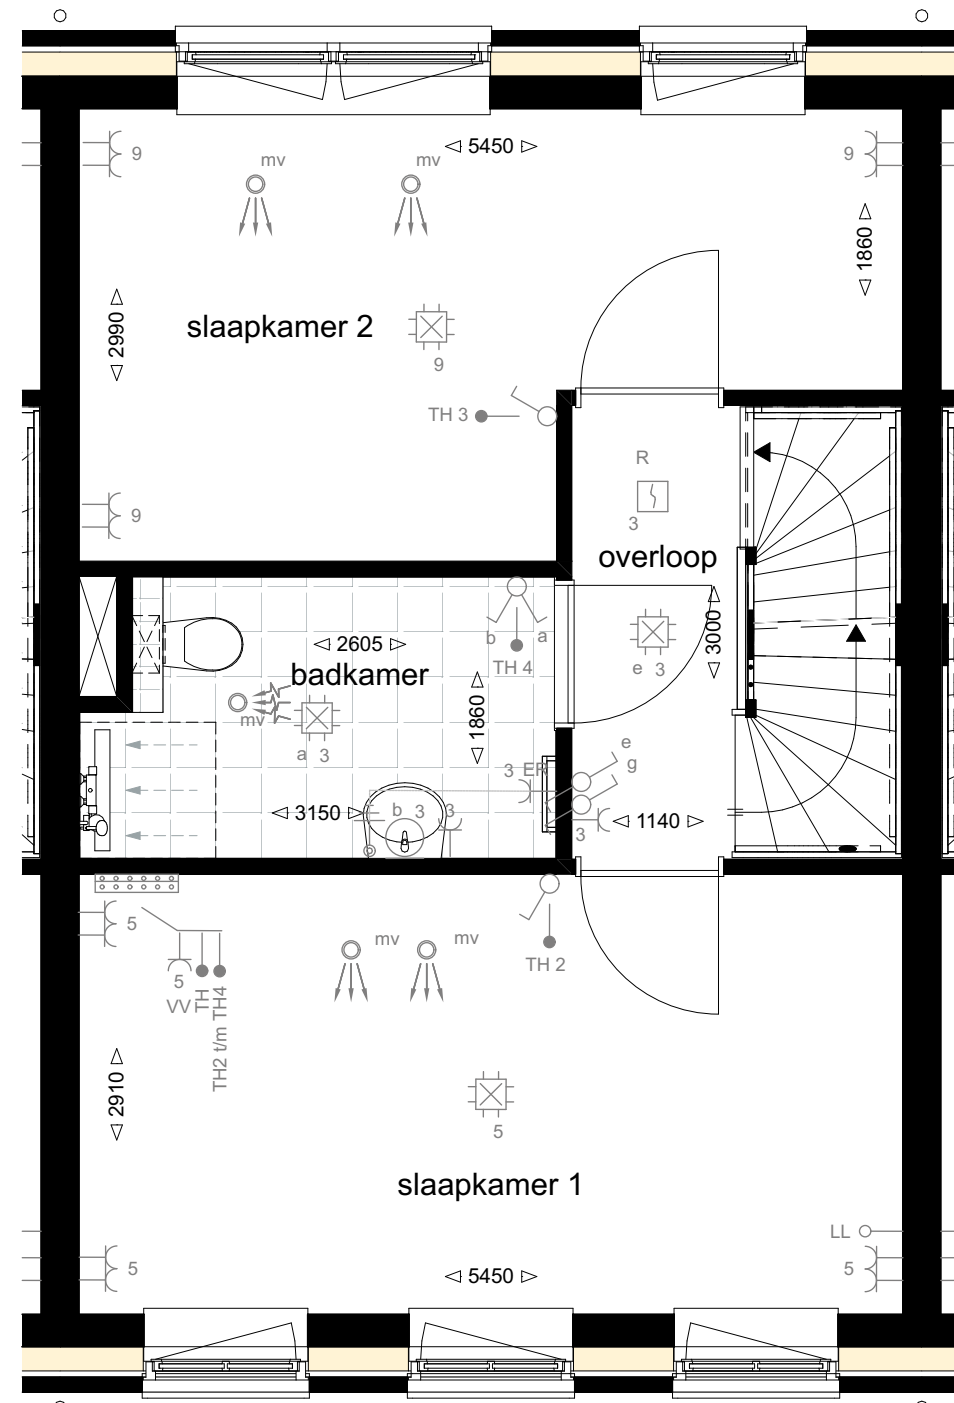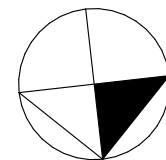

J.J. Jorritsma



werk **Nieuwbouw Tolvesum Middelsee**
opdrachtgever **Jorritsma**
werknummer **1250**

datum **27.08.2024**
gewijzigd **23.09.2024**
schaal **1:50**

bladnr. **VK-139**




onderwerp
Eerste verdieping
Bouwnummer 31

Bauke Tuinstra
Doeke van Wieren

Bourboomweg 26
6112 HL Burdaard

T 0519 241550
F 0519 241559

E info@TWA-architecten.nl
W www.TWA-architecten.nl

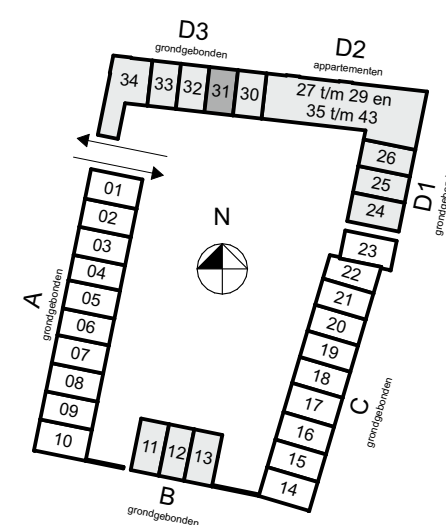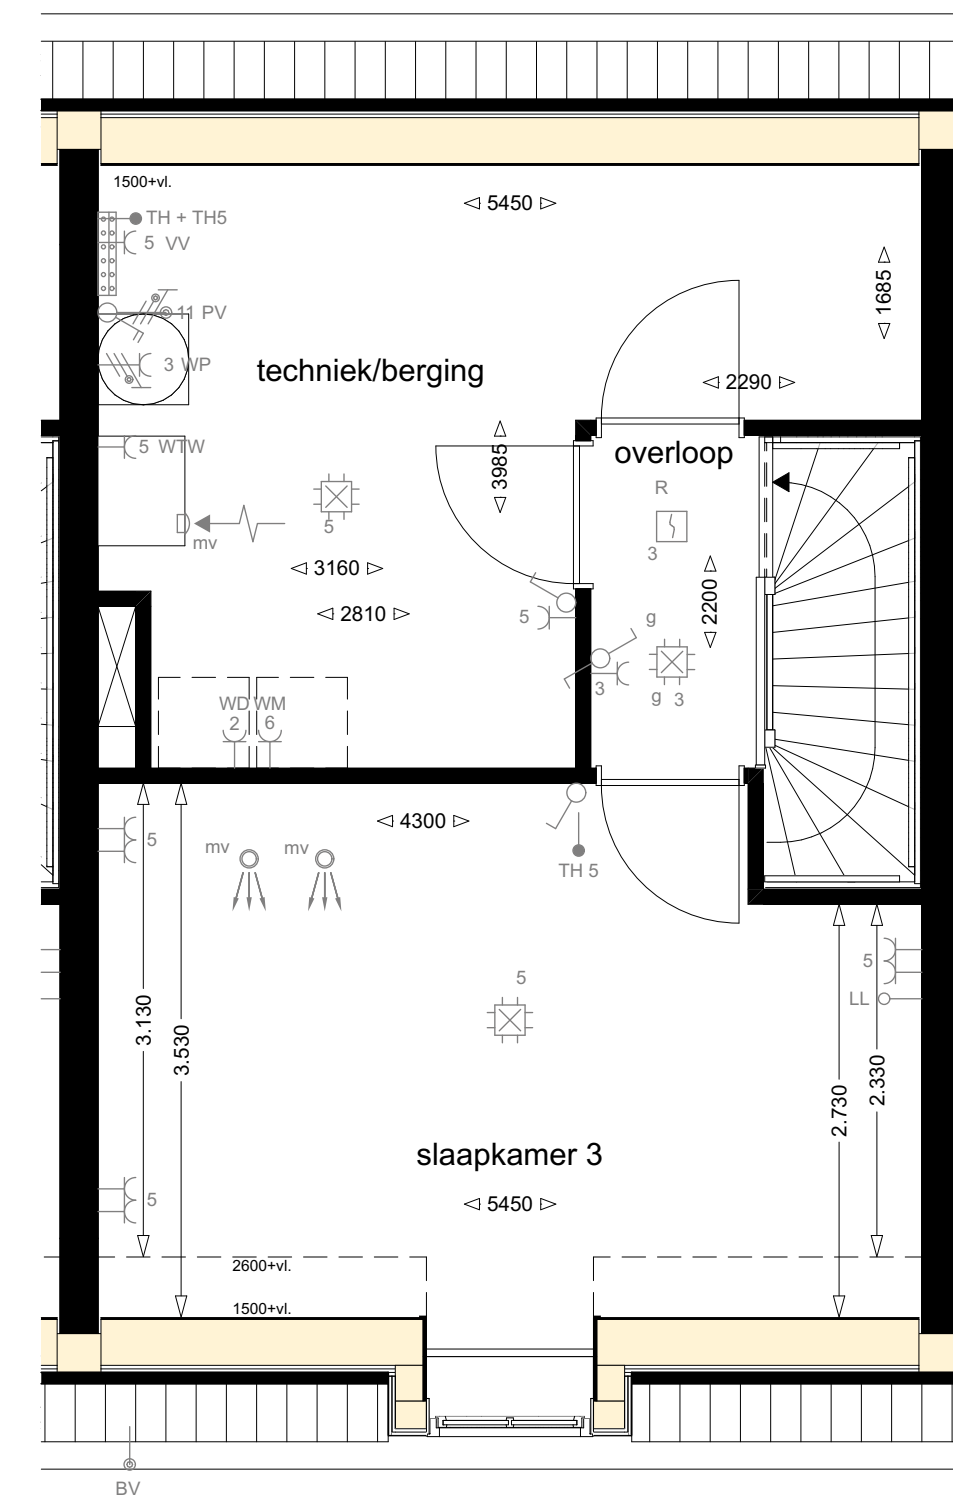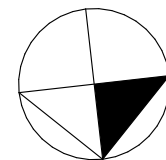

J.J. Jorritsma



werk **Nieuwbouw Tolvesum Middelsee**
opdrachtgever **Jorritsma**
werknummer **1250**

datum **27.08.2024**
gewijzigd **23.09.2024**
schaal **1:50**

bladnr. **VK-140**




onderwerp
Tweede verdieping
Bouwnummer 31

Bauke Tuinstra
Doeke van Wieren

Bourboomweg 26
6112 HL Burdaard

T 0519 241550
F 0519 241559

E info@TWA-architecten.nl
W www.TWA-architecten.nl

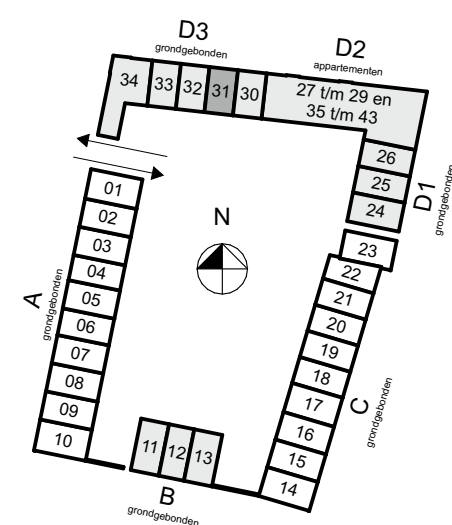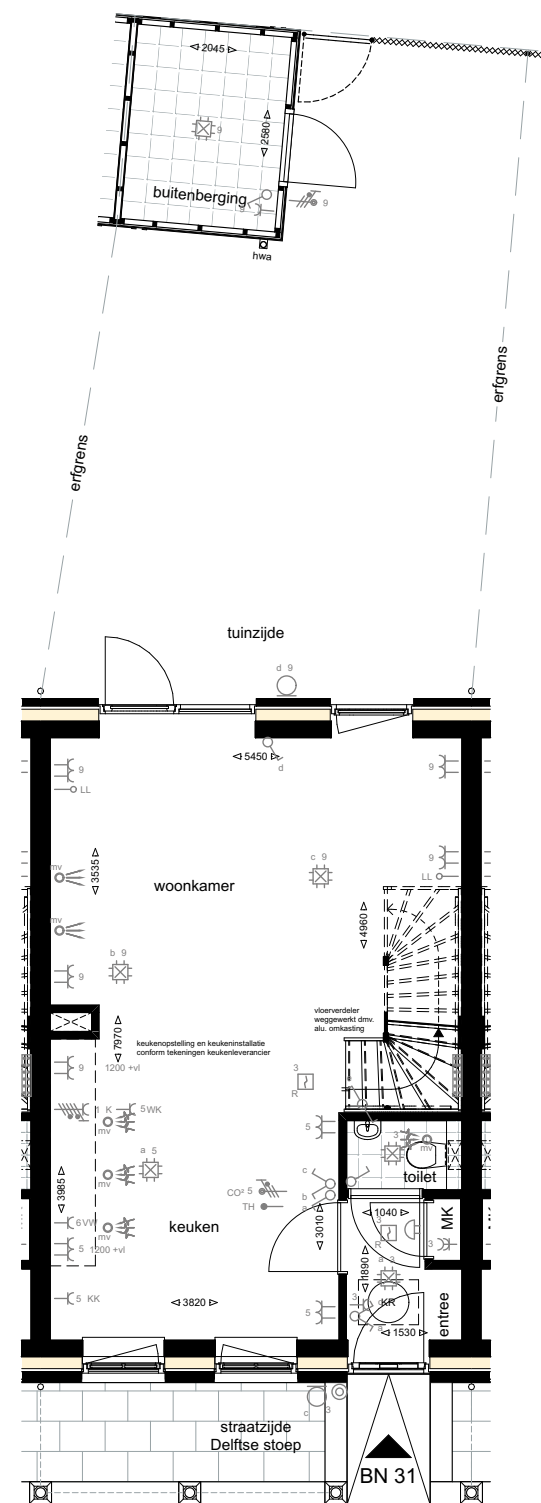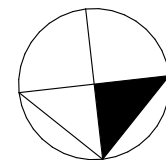

J.J. Jorritsma



werk **Nieuwbouw Tolvesum Middelsee**
opdrachtgever **Jorritsma**
werknummer **1250**

datum **27.08.2024**
gewijzigd **23.09.2024**
schaal **1:100**

bladnr. **VK-141**




onderwerp
Overzicht
Bouwnummer 31

Bauke Tuinstra
Doeke van Wieren

Bourboomweg 26
6112 HL Burdaard

T 0519 241550
F 0519 241559

E info@TWA-architecten.nl
W www.TWA-architecten.nl

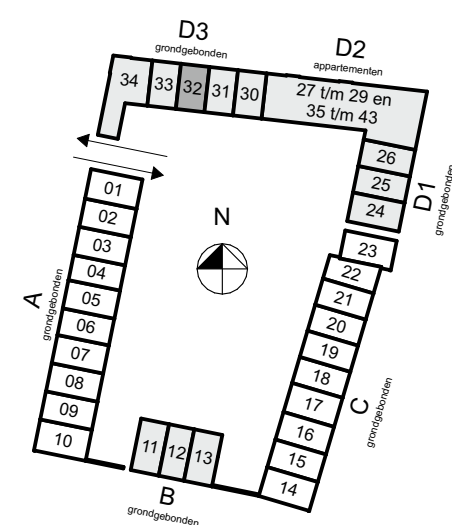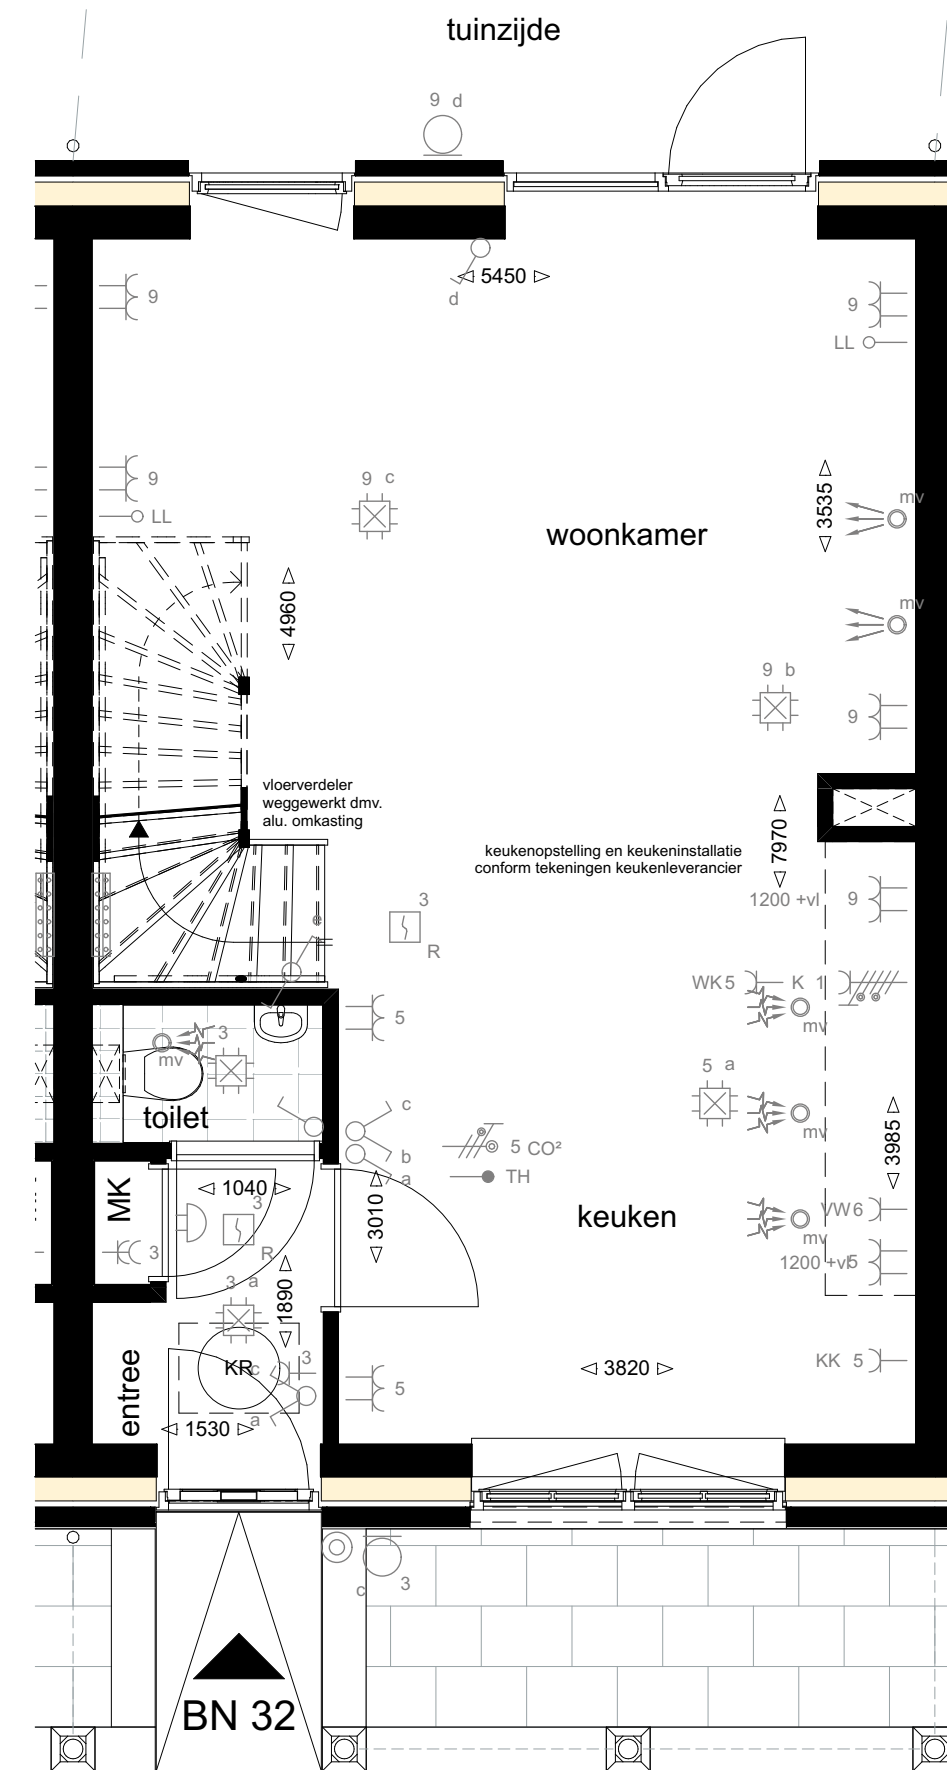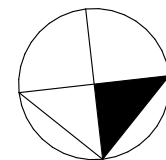

J.J. Jorritsma



werk **Nieuwbouw Tolvesum Middelsee**
opdrachtgever **Jorritsma**
werknummer **1250**

datum **27.08.2024**
gewijzigd **23.09.2024**
schaal **1:50**

bladnr. **VK-142**




onderwerp
Begane grond
Bouwnummer 32

Bauke Tuinstra
Doeke van Wieren

Bourboomweg 26
6112 HL Burdaard

T 0519 241550
F 0519 241559

E info@TWA-architecten.nl
W www.TWA-architecten.nl

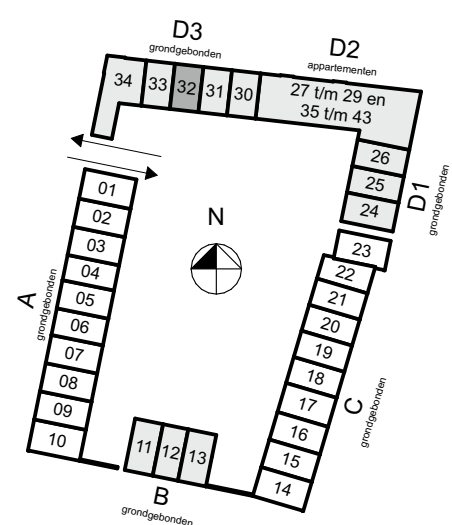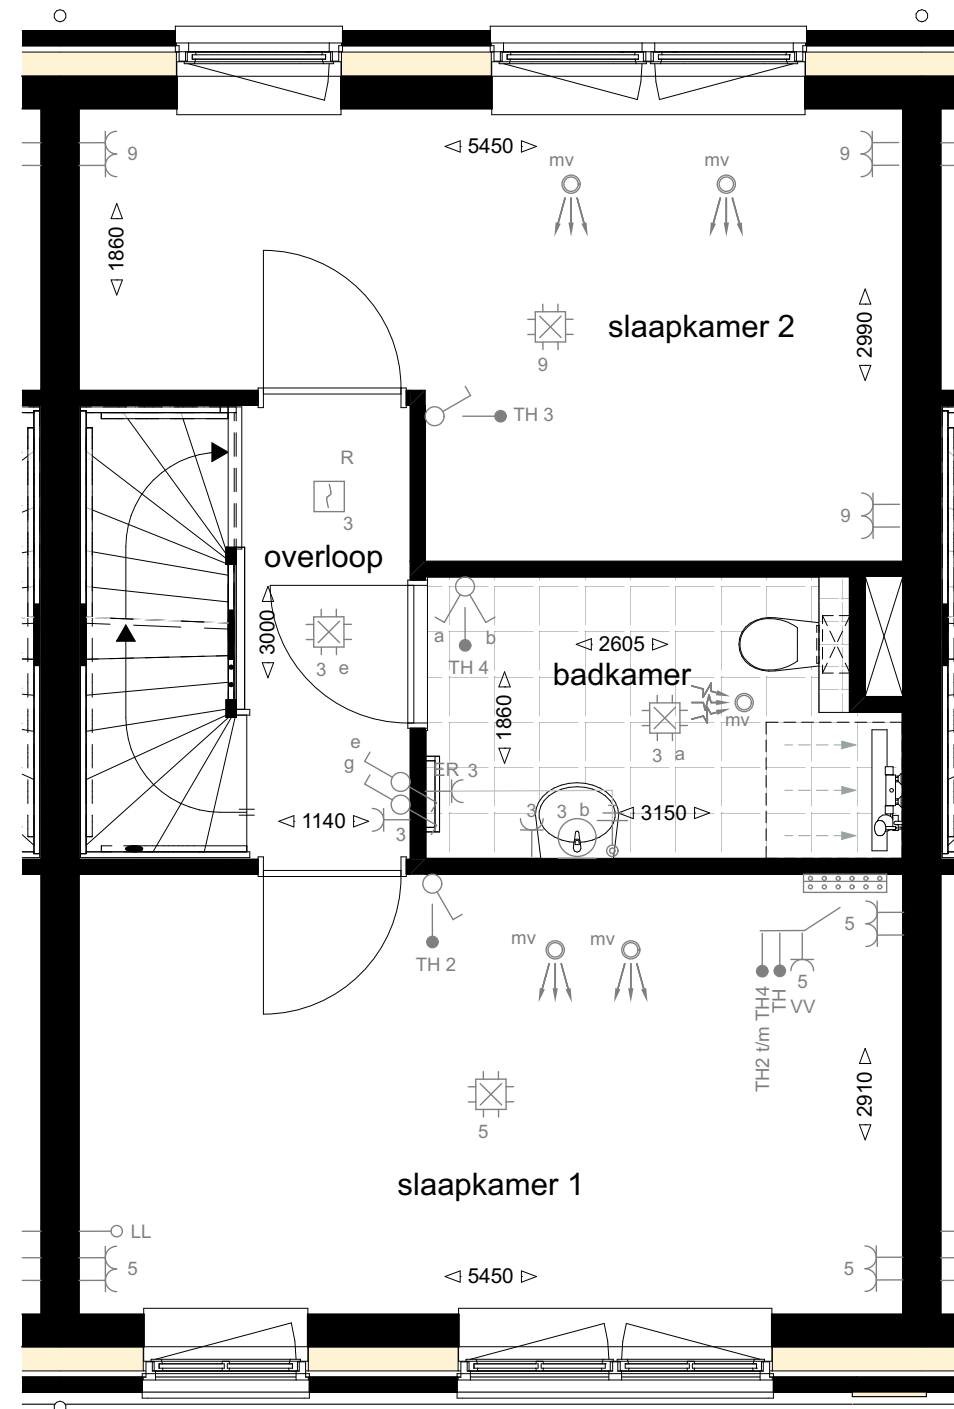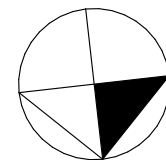

J.J. Jorritsma



werk **Nieuwbouw Tolvesum Middelsee**
opdrachtgever **Jorritsma**
werknummer **1250**

datum **27.08.2024**
gewijzigd **23.09.2024**
schaal **1:50**

bladnr. **VK-143**




onderwerp
Eerste verdieping
Bouwnummer 32

Bauke Tuinstra
Doeke van Wieren

Bourboomweg 26
6112 HL Burdaard

T 0519 241550
F 0519 241559

E info@TWA-architecten.nl
W www.TWA-architecten.nl

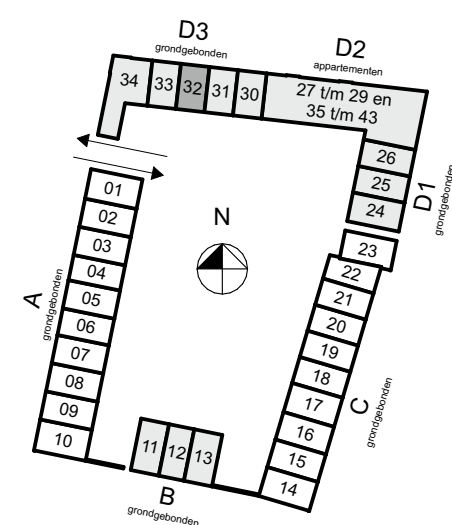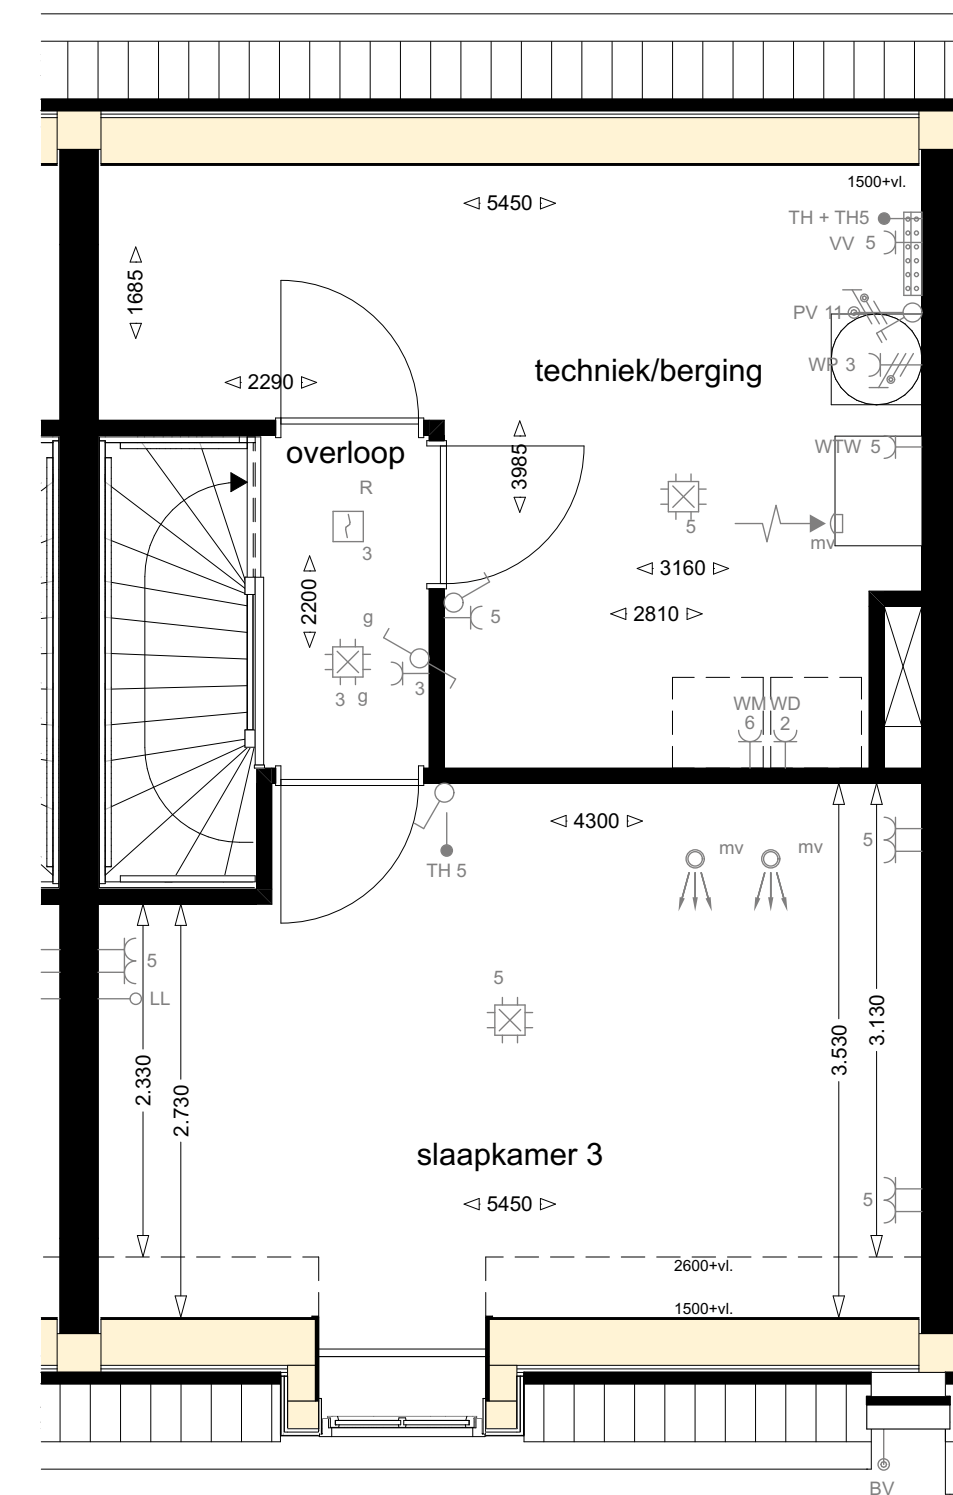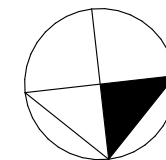

J.J. Jorritsma



werk **Nieuwbouw Tolvesum Middelsee**
opdrachtgever **Jorritsma**
werknummer **1250**

datum **27.08.2024**
gewijzigd **23.09.2024**
schaal **1:50**

bladnr. **VK-144**




onderwerp
Tweede verdieping
Bouwnummer 32

Bauke Tuinstra
Doeke van Wieren

Bourboomweg 26
6112 HL Burdaard

T 0519 241550
F 0519 241559

E info@TWA-architecten.nl
W www.TWA-architecten.nl

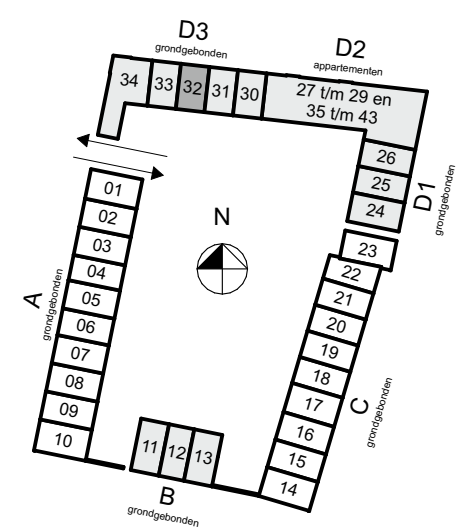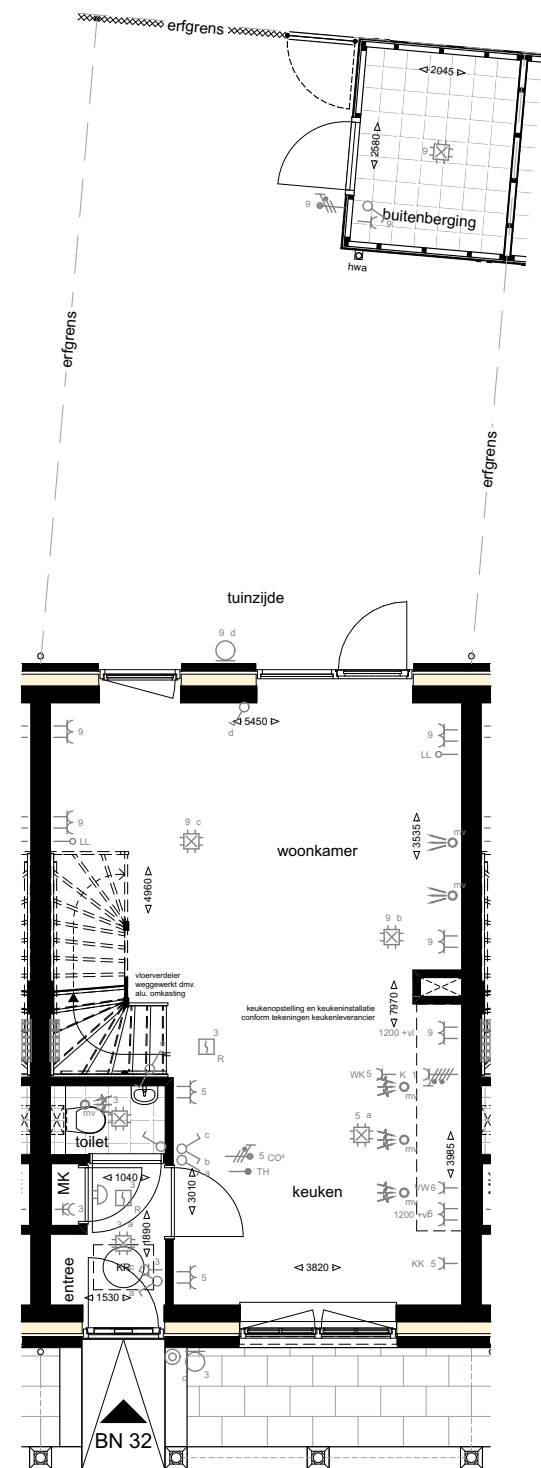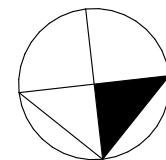

J.J. Jorritsma



werk **Nieuwbouw Tolvesum Middelsee**
opdrachtgever **Jorritsma**
werknummer **1250**

datum **27.08.2024**
gewijzigd **23.09.2024**
schaal **1:100**

bladnr. **VK-145**




onderwerp
Overzicht
Bouwnummer 32

Bauke Tuinstra
Doeke van Wieren

Bourboomweg 26
6112 HL Burdaard

T 0519 241550
F 0519 241559

E info@TWA-architecten.nl
W www.TWA-architecten.nl

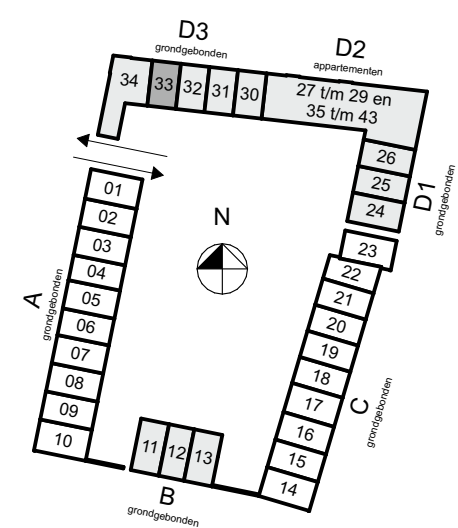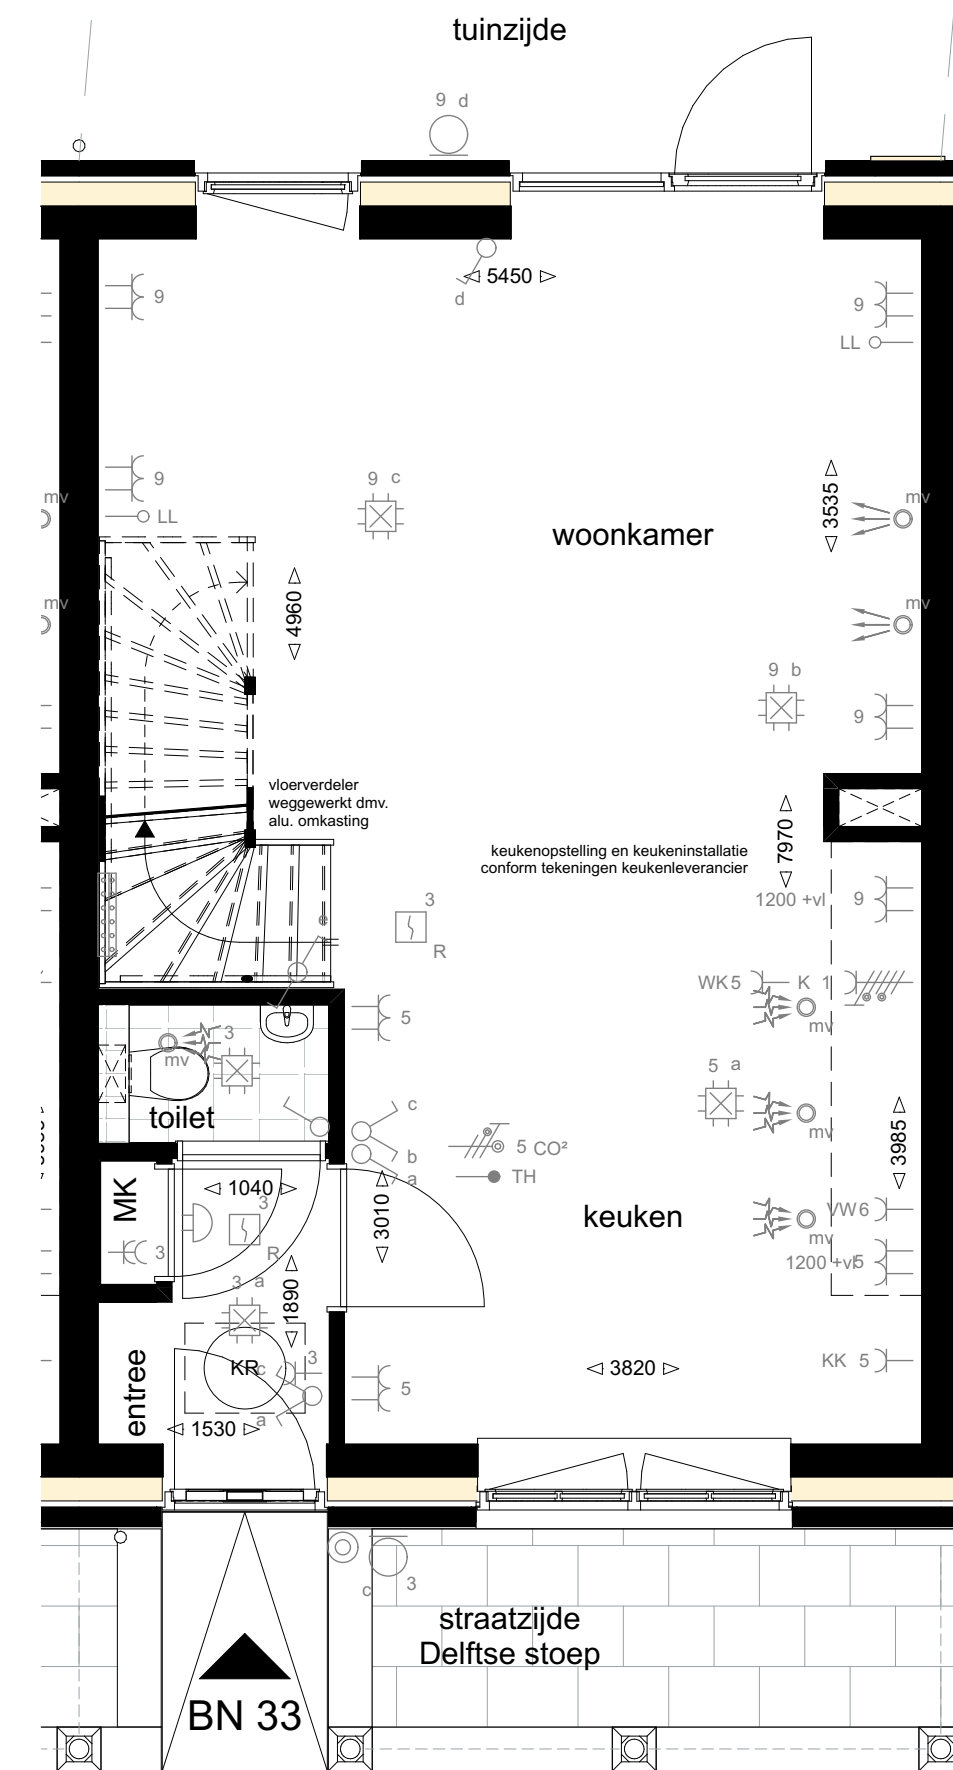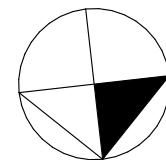

J.J. Jorritsma



werk **Nieuwbouw Tolvesum Middelsee**
opdrachtgever **Jorritsma**
werknummer **1250**

datum **27.08.2024**
gewijzigd **23.09.2024**
schaal **1:50**

bladnr. **VK-146**







onderwerp
Begane grond
Bouwnummer 33

Bauke Tuinstra
Doeke van Wieren

Bourboomweg 26
6112 HL Burdaard

T 0519 241550
F 0519 241559

E info@TWA-architecten.nl
W www.TWA-architecten.nl

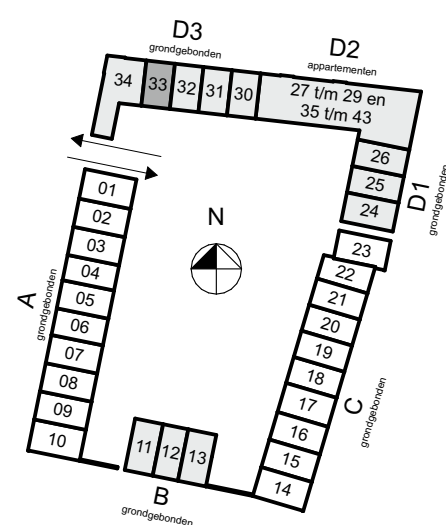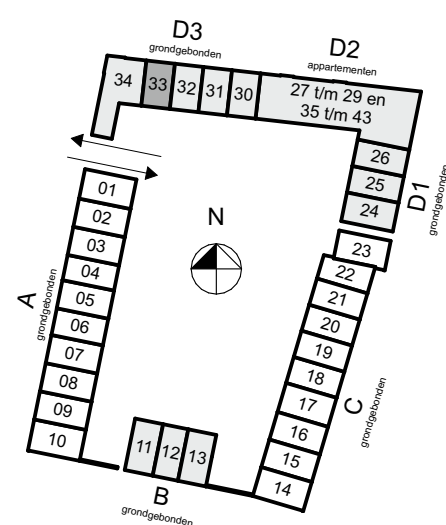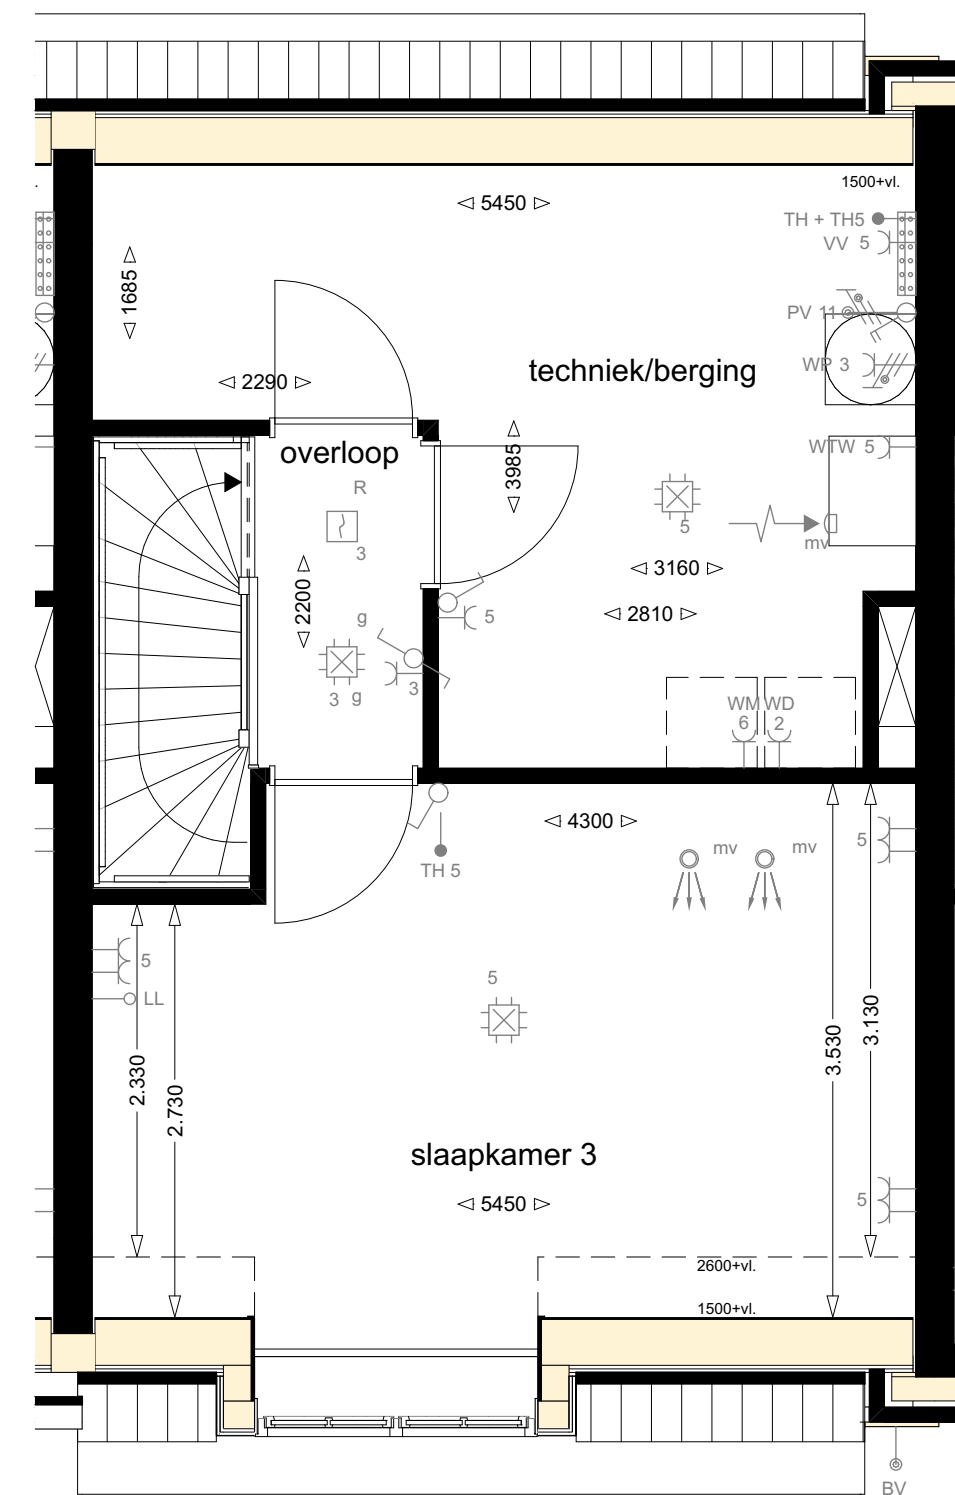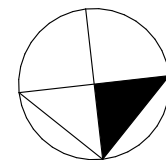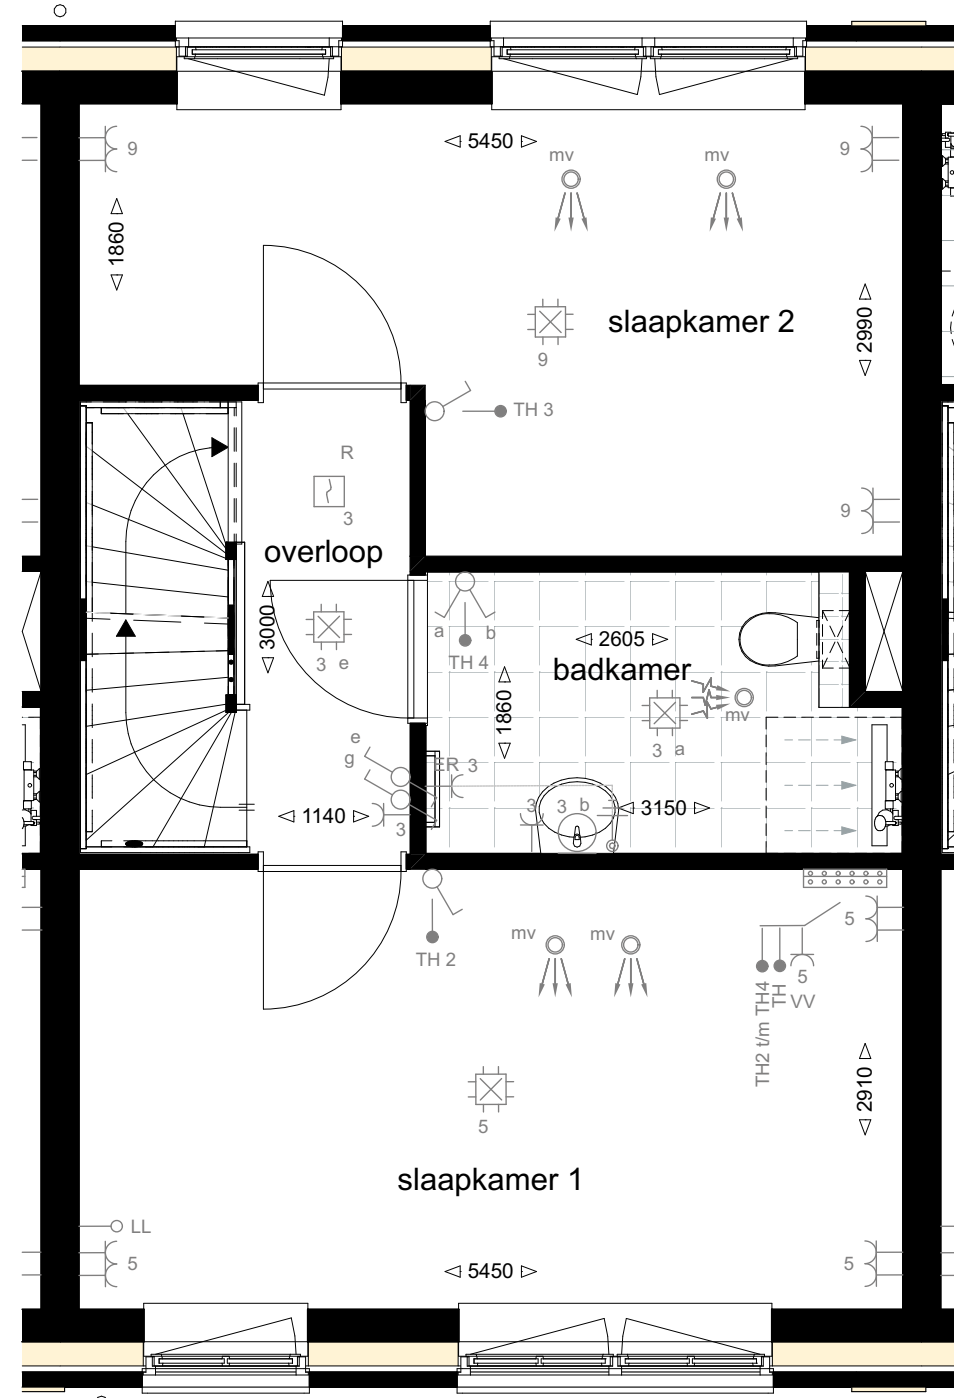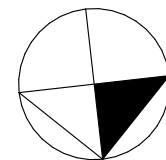

J.J. Jorritsma



werk **Nieuwbouw Tolvesum Middelsee**
opdrachtgever **Jorritsma**
werknummer **1250**

datum **27.08.2024**
gewijzigd **23.09.2024**
schaal **1:50**

bladnr. **VK-147**

onderwerp **Eerste verdieping**
Bouwnummer 33

Bauke Tuinstra
Doek van Wieren

Bourboomweg 26
6112 HL Burdaard

T 0519 241550
F 0519 241559

E info@TWA-architecten.nl
W www.TWA-architecten.nl

J.J. Jorritsma



werk **Nieuwbouw Tolvesum Middelsee**
opdrachtgever **Jorritsma**
werknummer **1250**

datum **27.08.2024**
gewijzigd **23.09.2024**
schaal **1:50**

bladnr. **VK-148**




onderwerp **Tweede verdieping**
Bouwnummer 33

Bauke Tuinstra
Doek van Wieren

Bourboomweg 26
6112 HL Burdaard

T 0519 241550
F 0519 241559

E info@TWA-architecten.nl
W www.TWA-architecten.nl

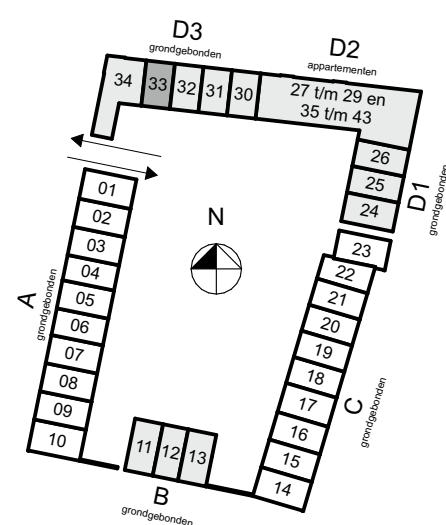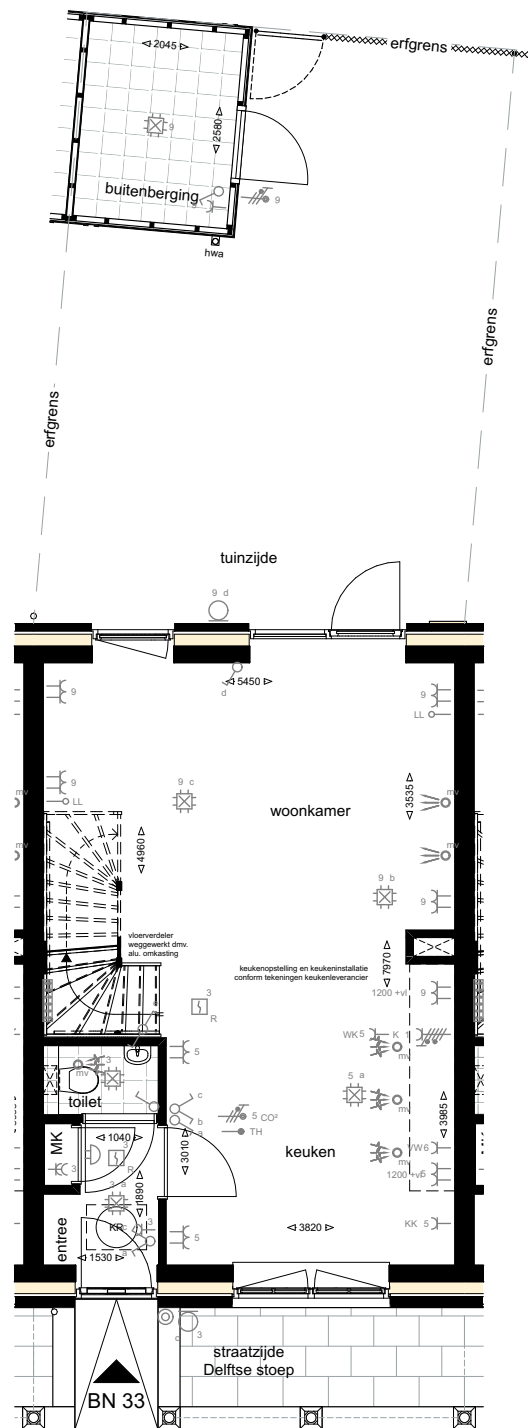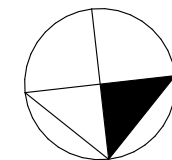

J.J. Jorritsma



werk **Nieuwbouw Tolvesum Middelsee**
opdrachtgever **Jorritsma**
werknummer **1250**

datum **27.08.2024**
gewijzigd **23.09.2024**
schaal **1:100**

bladnr. **VK-149**



onderwerp
Overzicht
Bouwnummer 33

Bauke Tuinstra
Doek van Wieren

Bourboomweg 26
6112 HL Burdaard

T 0519 241550
F 0519 241559

E info@TWA-architecten.nl
W www.TWA-architecten.nl

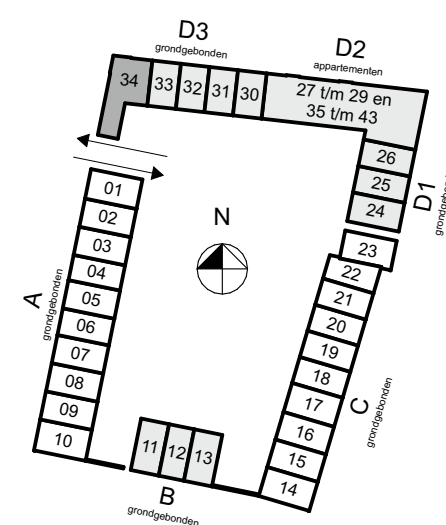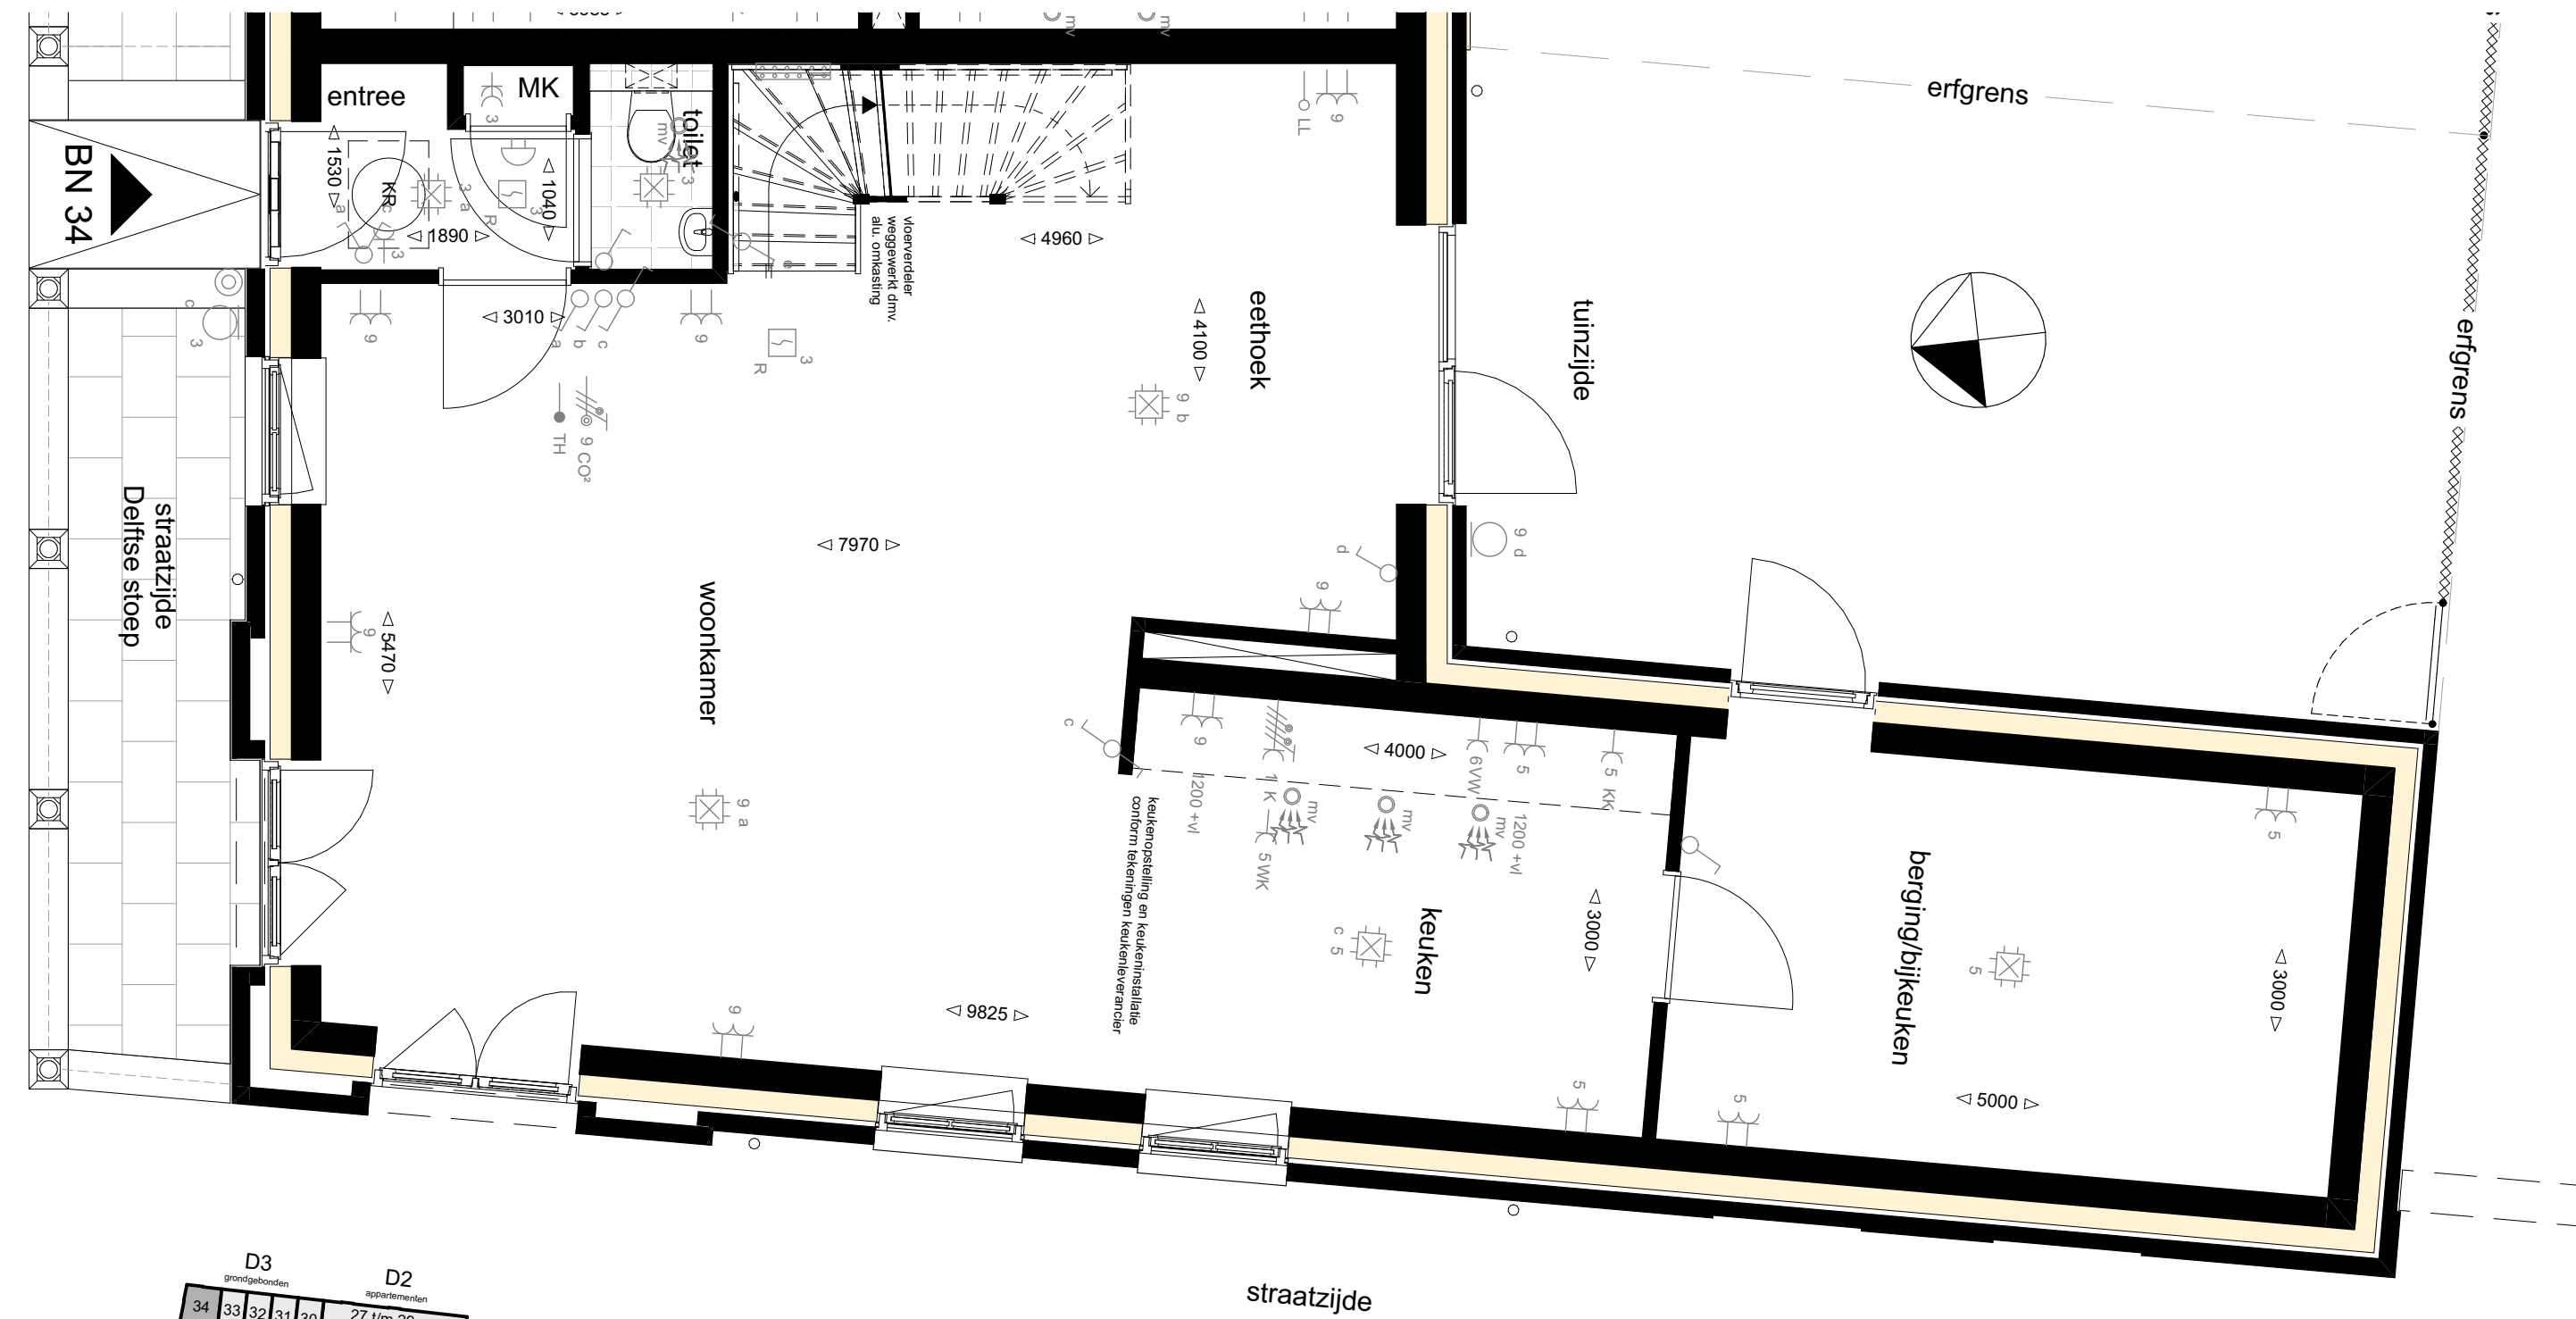

J.J. Jorritsma



werk **Nieuwbouw Tolvesum Middelsee**
opdrachtgever **Jorritsma**
werknummer **1250**

datum **27.08.2024**
gewijzigd **23.09.2024**
schaal **1:50**

bladnr. **VK-150**


onderwerp
Begane grond
Bouwnummer 34

Bauke Tuinstra
Doek van Wieren

Bourboomweg 26
6112 HL Burdaard

T 0519 241550
F 0519 241559

E info@TWA-architecten.nl
W www.TWA-architecten.nl

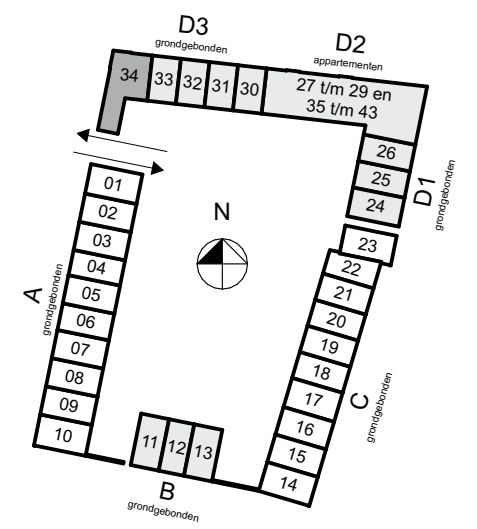

J.J. Jorritsma





werk **Nieuwbouw Tolvesum Middelsee**
opdrachtgever **Jorritsma**
werknummer **1250**

datum **27.08.2024**
gewijzigd **23.09.2024**
schaal **1:50**

bladnr. **VK-151**

onderwerp **Eerste verdieping**
Bouwnummer 34

Bauke Tuinstra Bourboomweg 26 T 0519 241550 E info@TWA-architecten.nl
Doeke van Wieren 6112 HL Burdaard F 0519 241559 W www.TWA-architecten.nl

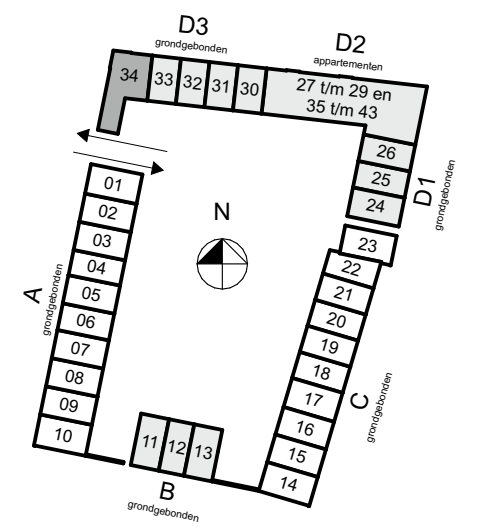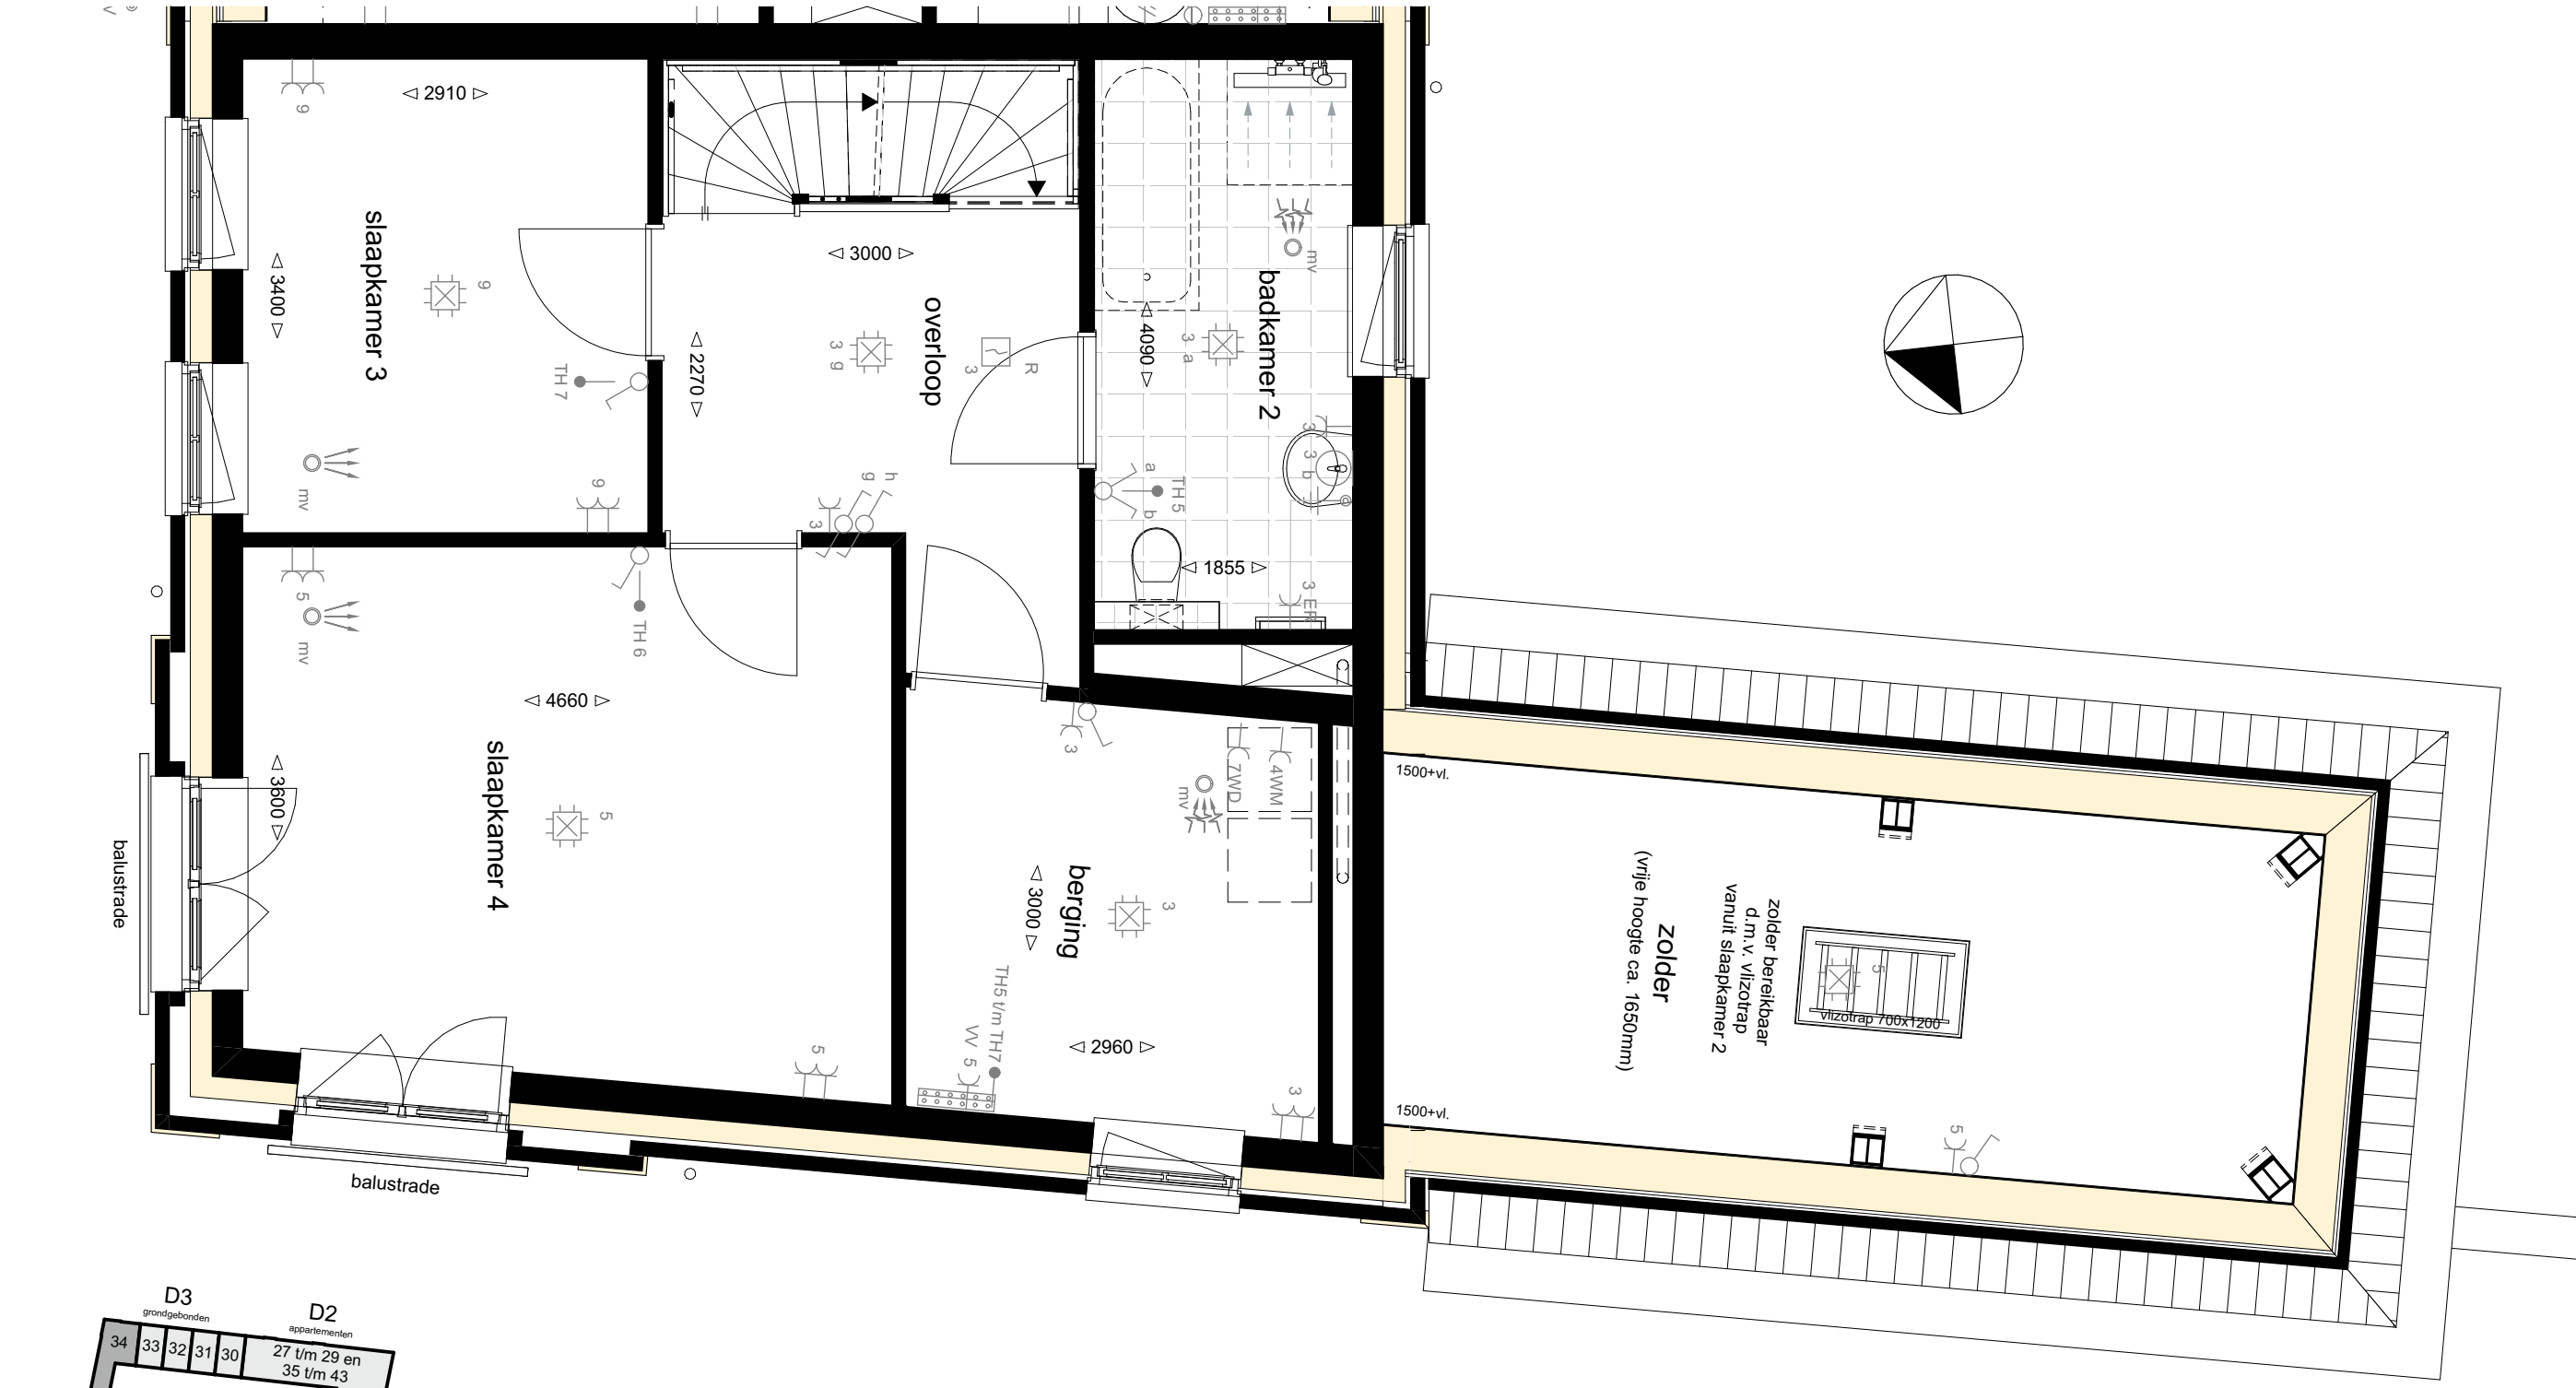

J.J. Jorritsma






werk **Nieuwbouw Tolvesum Middelsee**
opdrachtgever **Jorritsma**
werknummer **1250**

datum **27.08.2024**
gewijzigd **23.09.2024**
schaal **1:50**

bladnr. **VK-152**

onderwerp **Tweede verdieping**
Bouwnummer 34

Bauke Tuinstra Bourboomweg 26 T 0519 241550 E info@TWA-architecten.nl
Doeke van Wieren 6112 HL Burdaard F 0519 241559 W www.TWA-architecten.nl

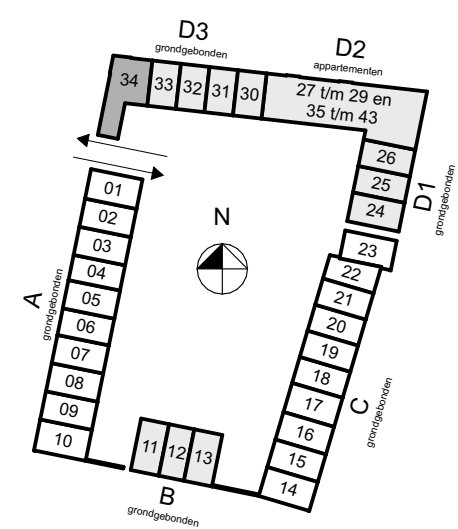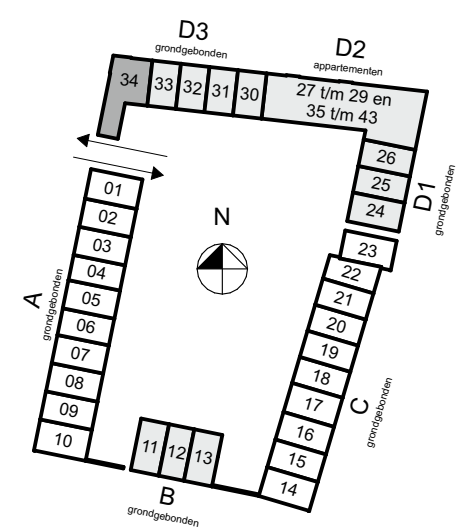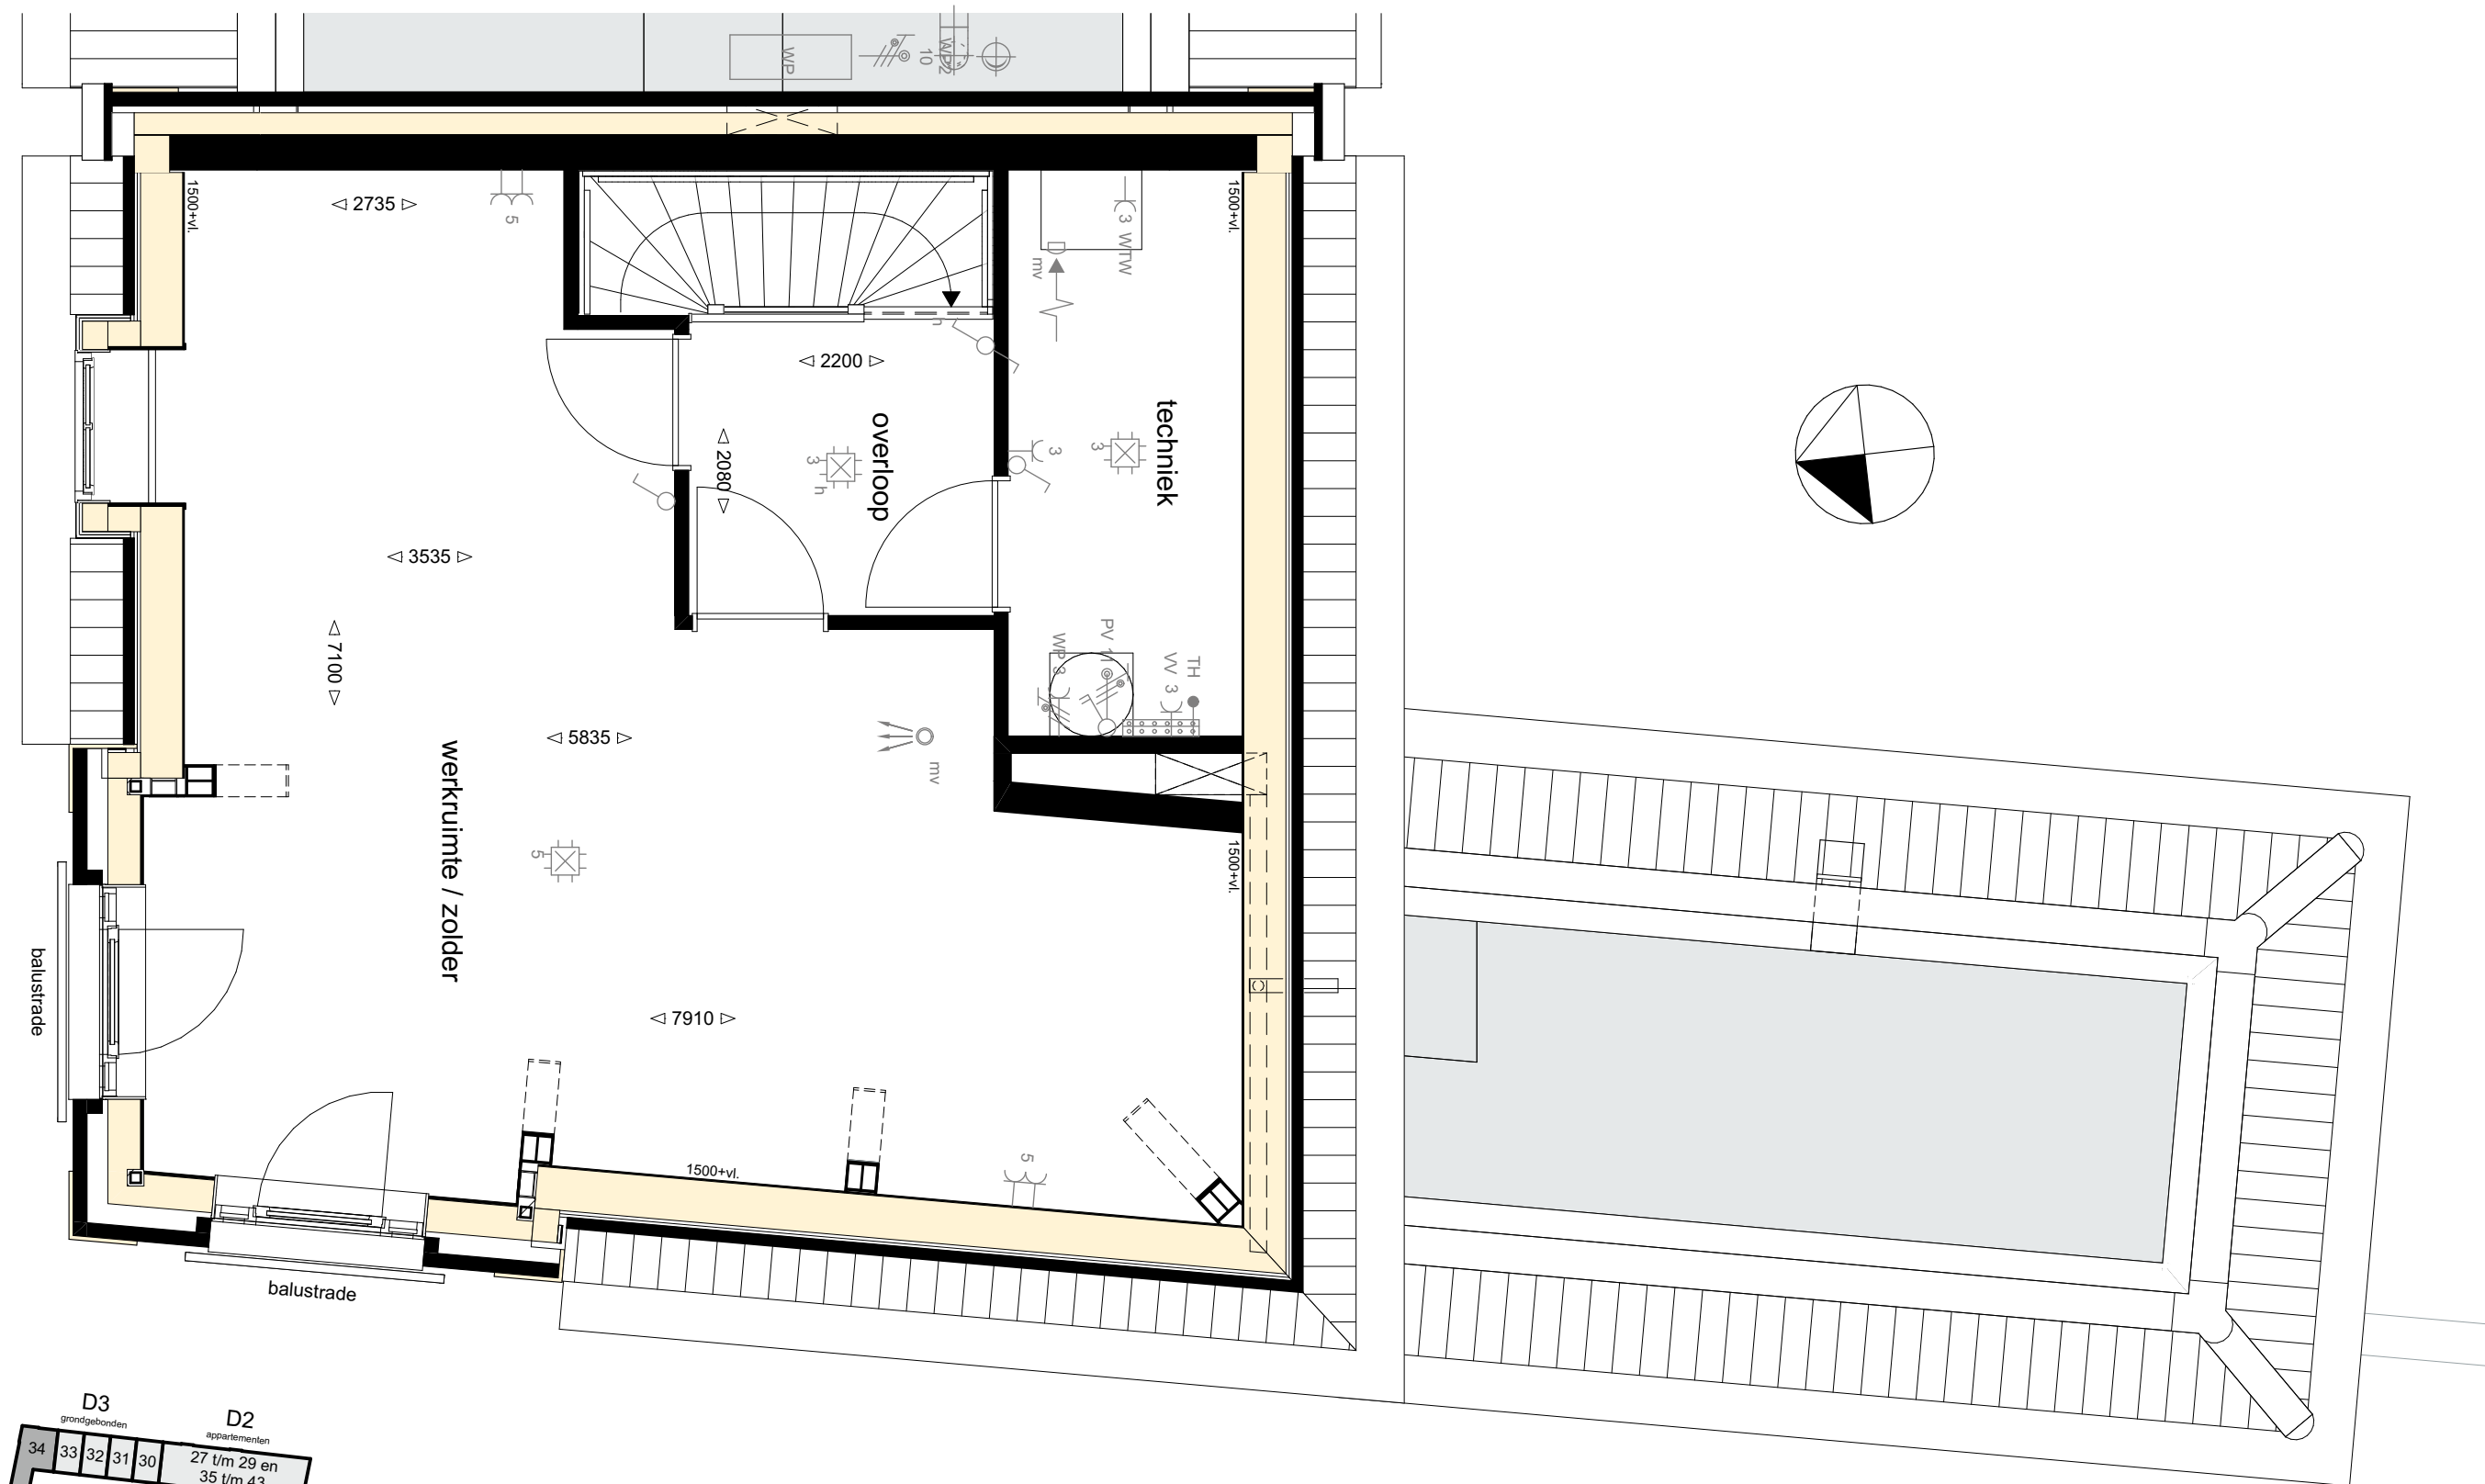

J.J. Jorritsma



werk **Nieuwbouw Tolvesum Middelsee**
opdrachtgever **Jorritsma**
werknummer **1250**

datum **27.08.2024**
gewijzigd **23.09.2024**
schaal **1:50**

bladnr.
VK-153

onderwerp
Derde verdieping
Bouwnummer 34

Bauke Tuinstra
Doeke van Wieren

Bourboomweg 26
6112 HL Burdaard

T 0519 241550
F 0519 241559

E info@TWA-architecten.nl
W www.TWA-architecten.nl

J.J. Jorritsma



werk **Nieuwbouw Tolvesum Middelsee**
opdrachtgever **Jorritsma**
werknummer **1250**

datum **27.08.2024**
gewijzigd **23.09.2024**
schaal **1:100**

bladnr.
VK-154


onderwerp
Overzicht
Bouwnummer 34

Bauke Tuinstra
Doeke van Wieren

Bourboomweg 26
6112 HL Burdaard

T 0519 241550
F 0519 241559

E info@TWA-architecten.nl
W www.TWA-architecten.nl

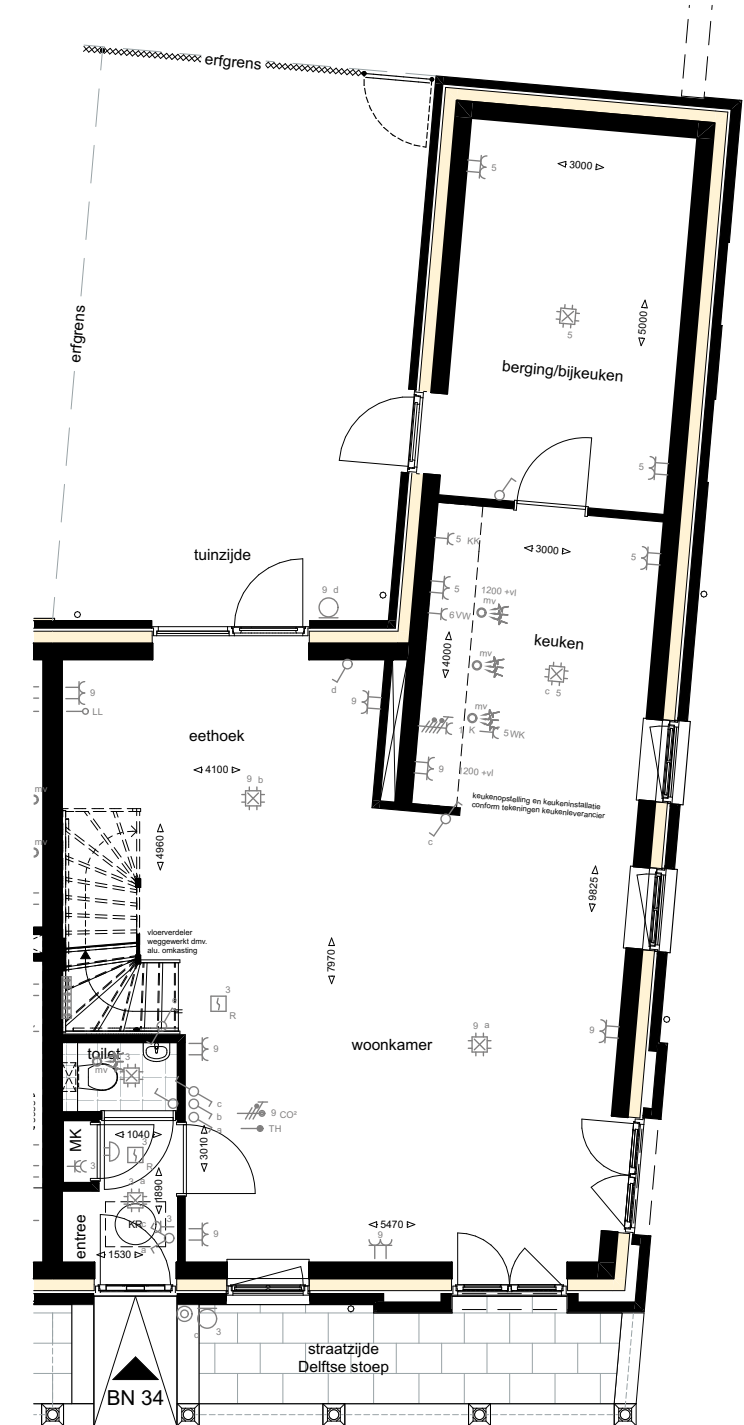

TOLVERZUM
LEEWARDEN

MIDDELSEE

info@middelsee.nl

J.J.
Jorritsma

Harlingerstraat 72
8701 WS, Bolsward
0515-578200
info@jorritsmabouw.nl

**HOEKSTRA**
makelaardij

Willemskade 9
8911 AW, Leeuwarden
058-2337382
nieuwbouw@makelaardijhoekstra.nl

Disclaimer:

Deze brochure is met grote zorg samengesteld. Uitdrukkelijk voorbehouden worden echter eventuele wijzigingen. Genoemde maten zijn bij benadering. De weergegeven perspectiefafbeeldingen en plattegronden zijn uitsluitend bedoeld om een globale impressie van het project te geven. Hieraan kunnen derhalve geen rechten worden ontleend. Hetzelfde geldt voor de situatietekeningen en de inrichting van de openbare ruimte. Deze brochure is niet bedoeld als contractstuk. Bij aankoop van een woning ontvangt u van de makelaar alle contractstukken behorende bij de koop- en aannemingsovereenkomsten.